


Stadt Weiden in der Oberpfalz

19. Änderung Flächennutzungsplan FLÄCHENÜBERSICHT

TEAM 4 landschafts • ortsplanning
 käus • bauernschmitt • enders
 92421 Weiden, Seidenbergstr. 65, Tel. 09171/31310, Fax 09171/55
 www.team4-landschaftsplanung.de, info@team4-landschaftsplanung.de



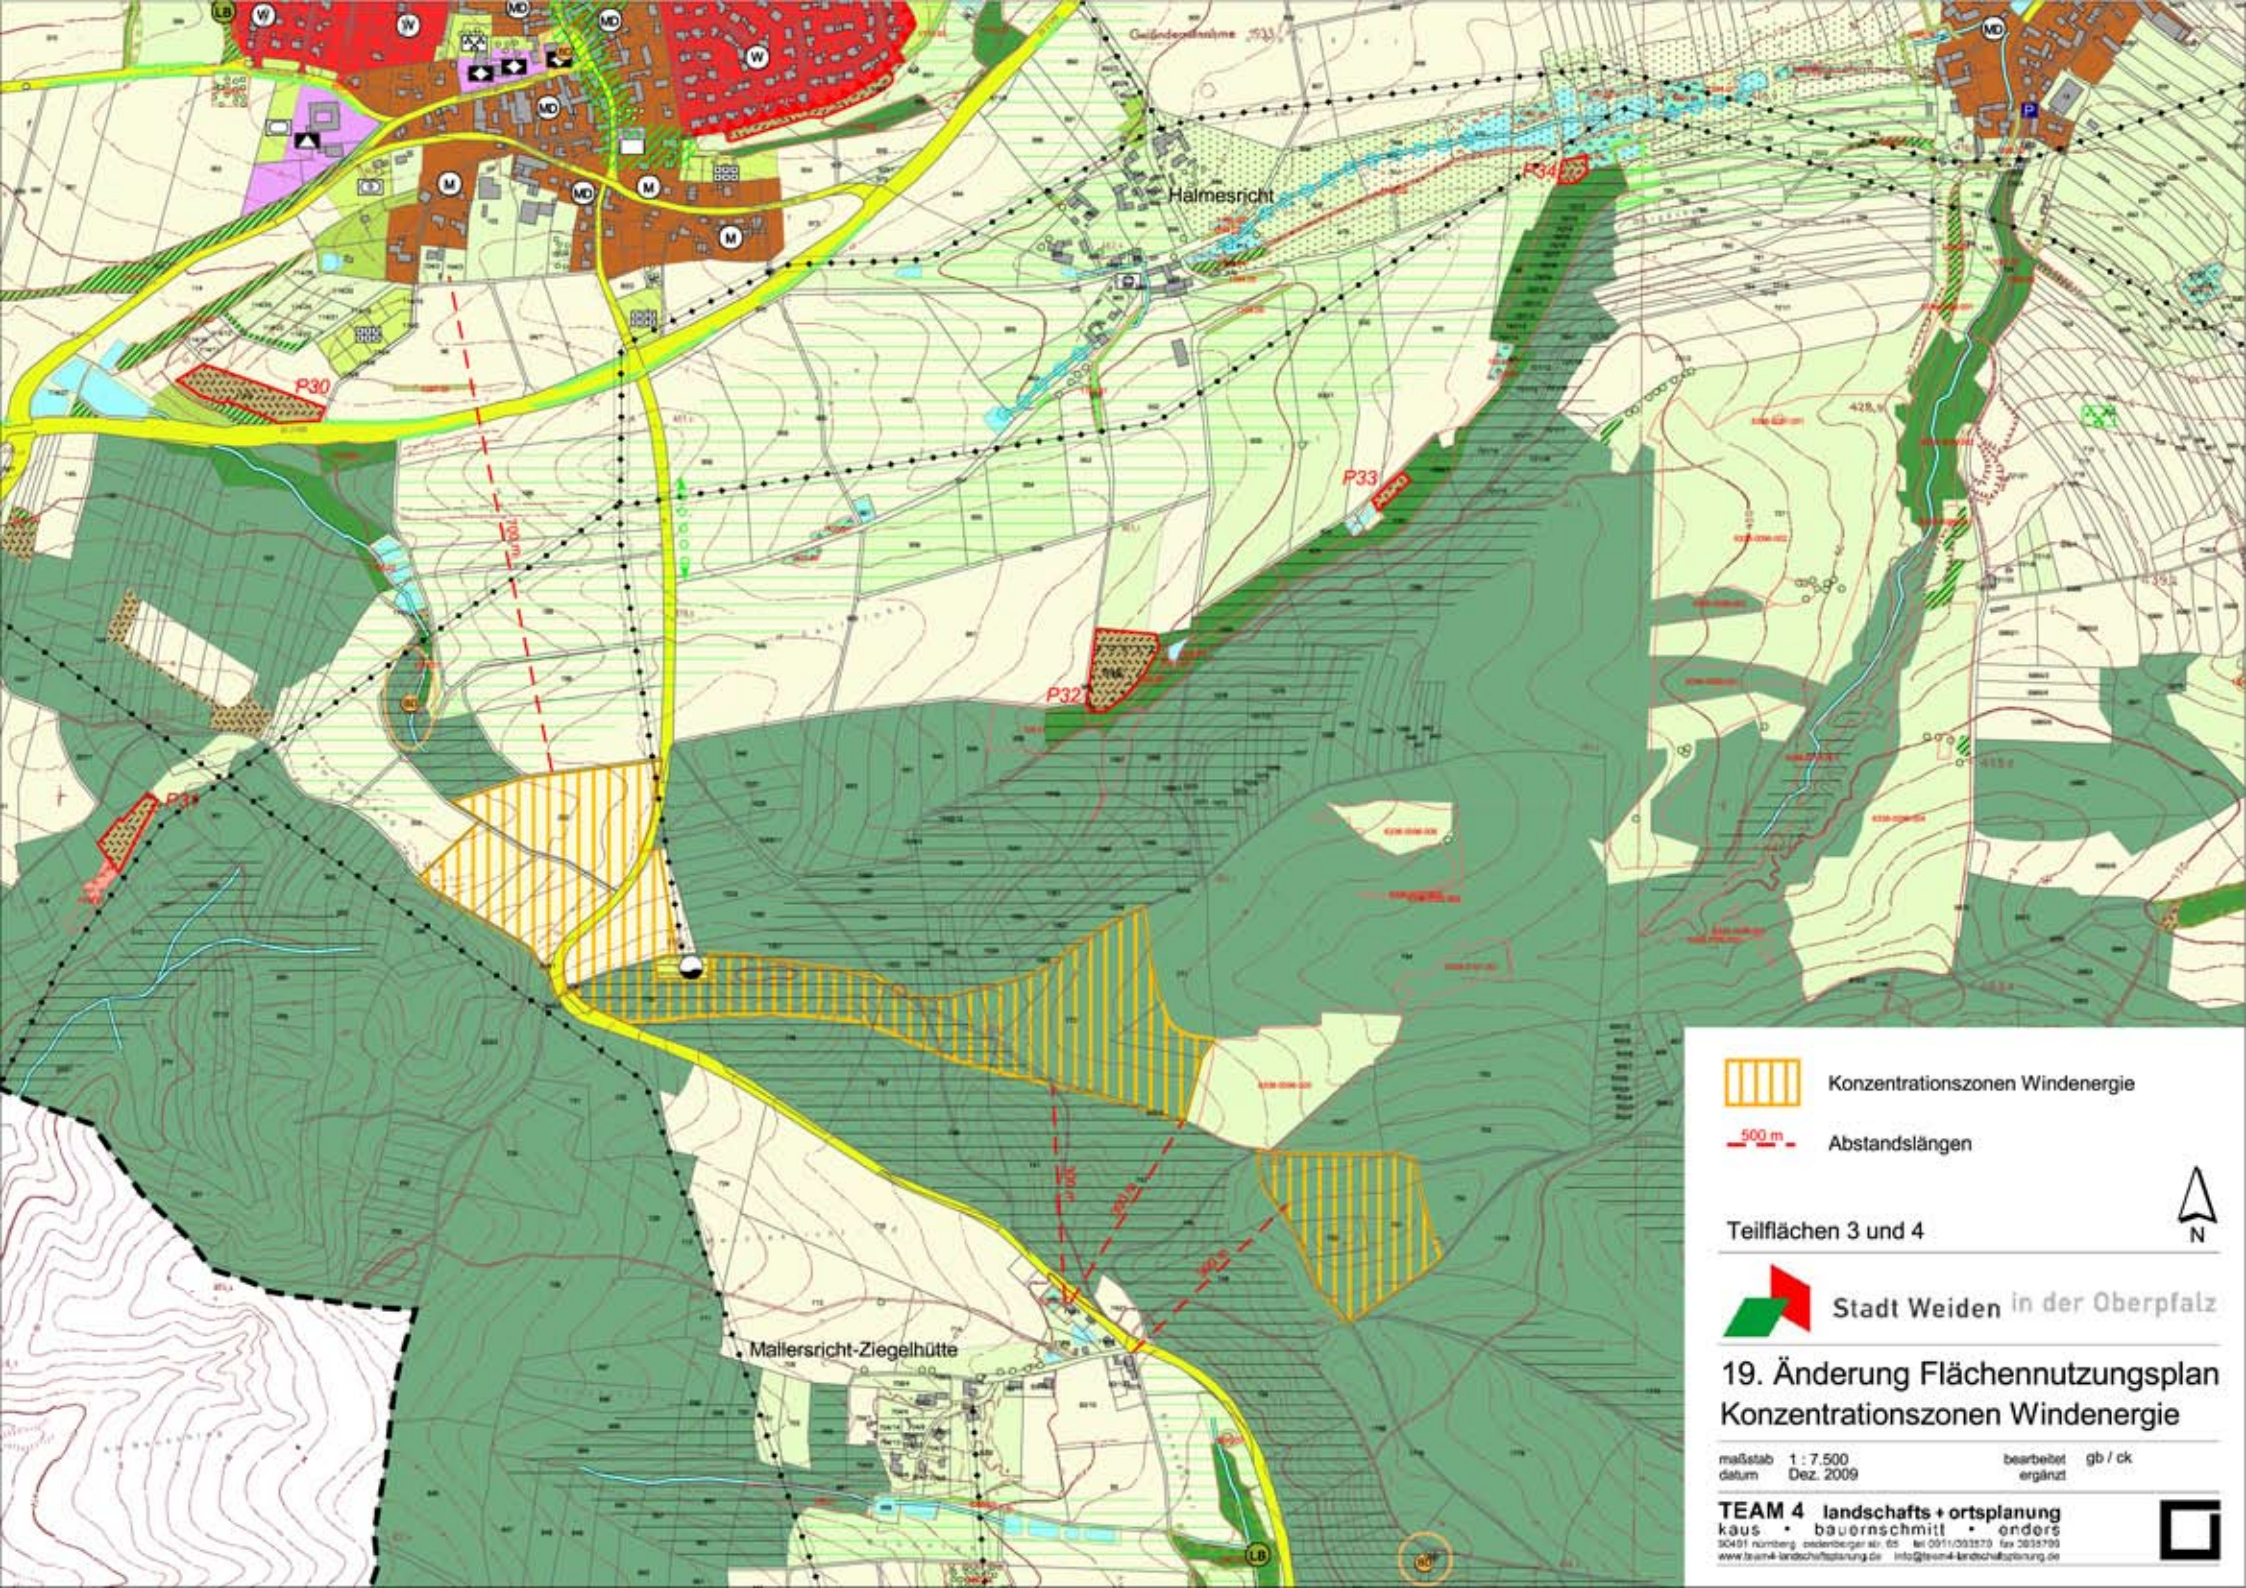

-  Konzentrationszonen Windenergie
-  500 m Abstandslängen


Teilflächen 3 und 4





19. Änderung Flächennutzungsplan Konzentrationszonen Windenergie

maßstab 1 : 7.500
datum Dez. 2009

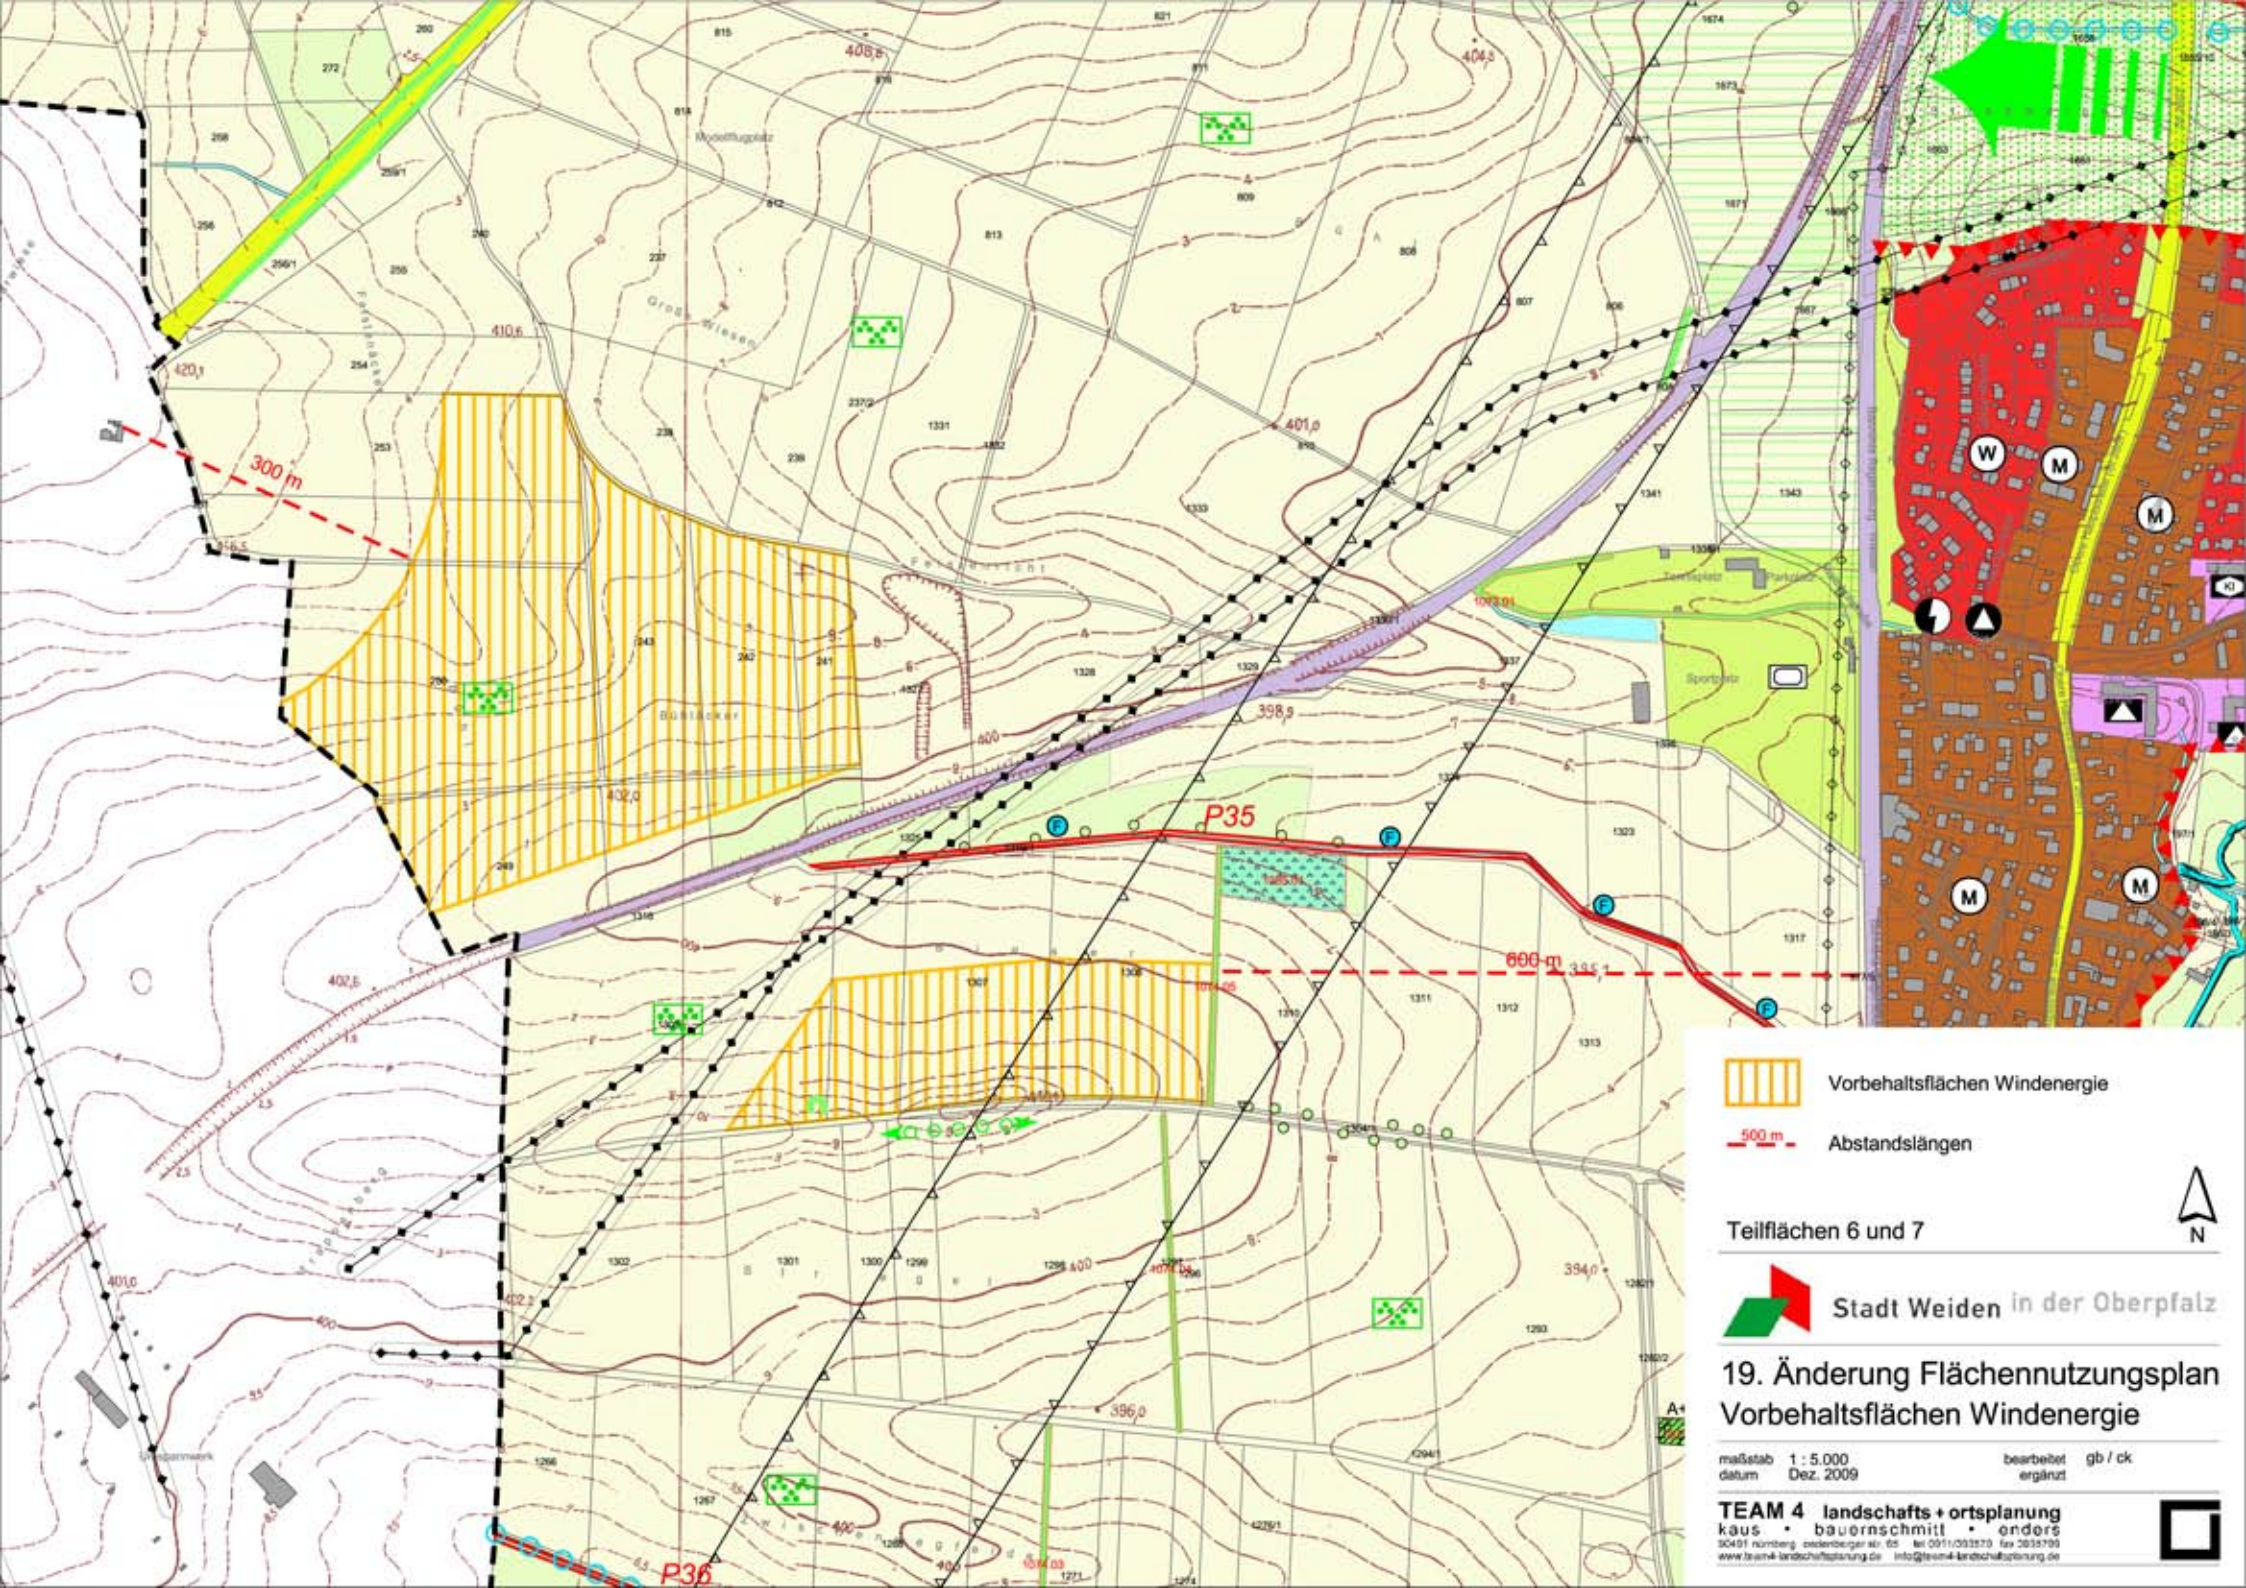bearbeitet gb / ck
ergänzt




-  Vorbehaltsflächen Windenergie
-  500 m Abstandslängen

Teilflächen 6 und 7 



19. Änderung Flächennutzungsplan Vorbehaltsflächen Windenergie

maßstab 1 : 5.000
datum Dez. 2009 bearbeitet gb / ck
ergänzt

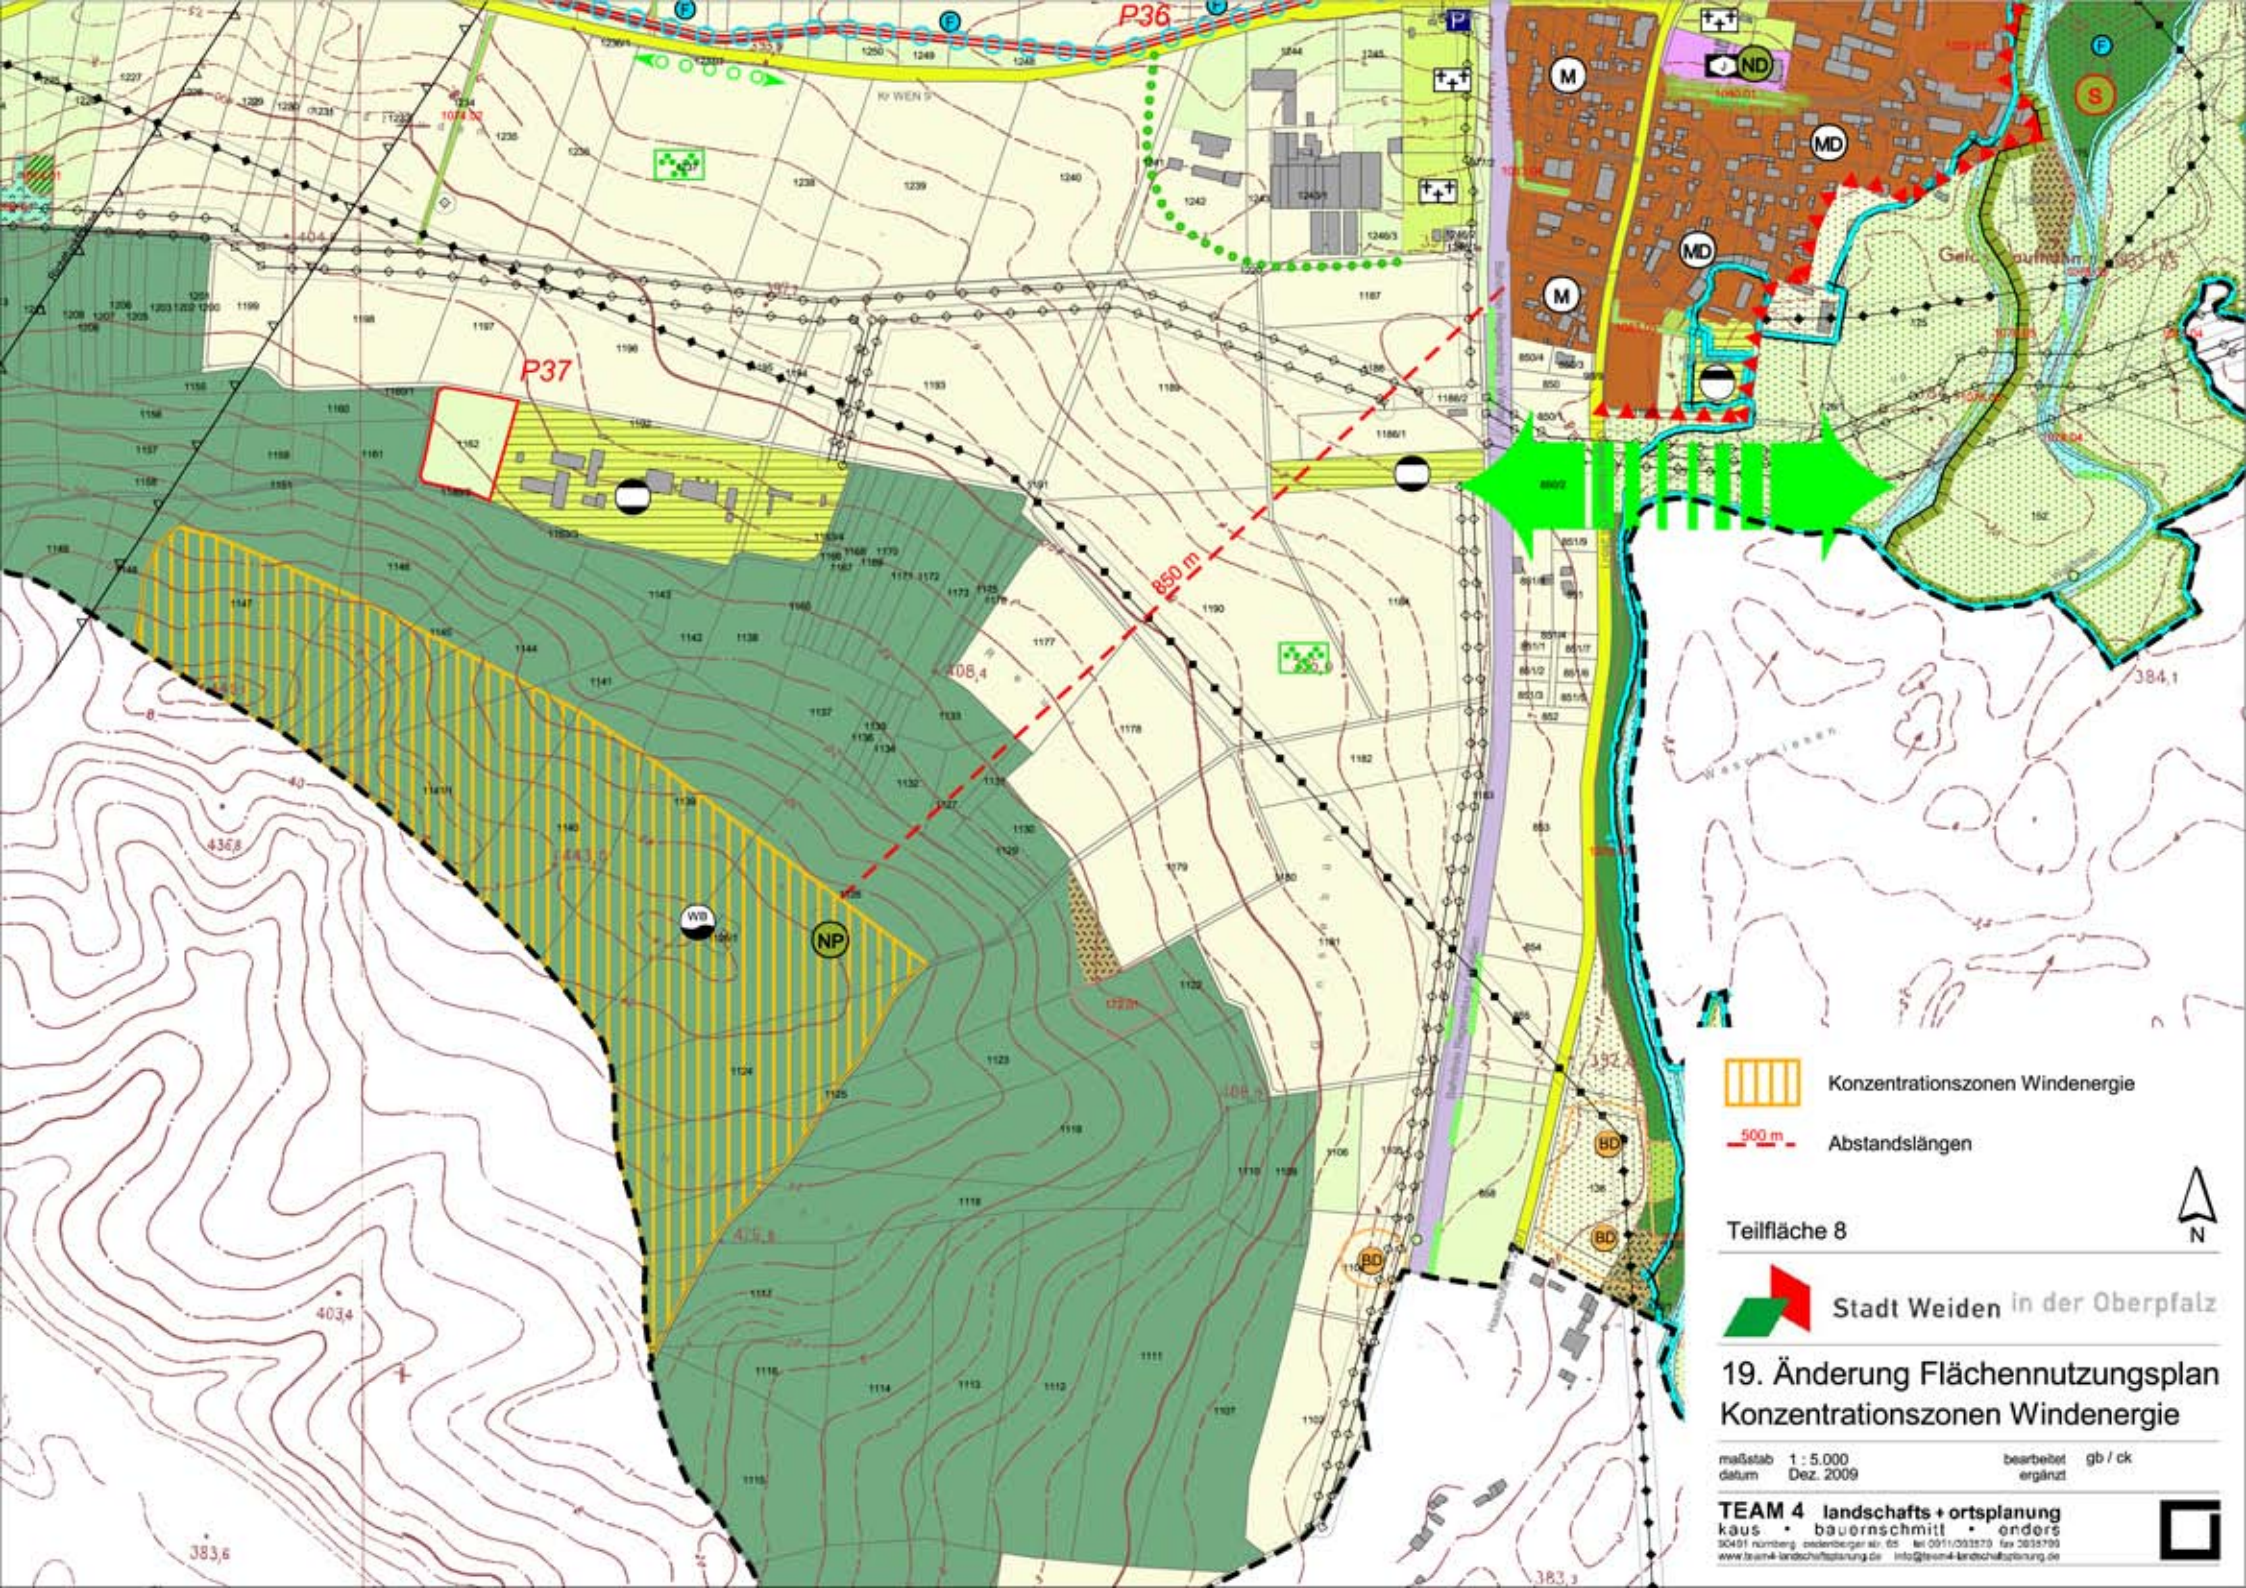

-  Konzentrationszonen Windenergie
-  500 m Abstandslängen

Teilfläche 8


 Stadt Weiden in der Oberpfalz



19. Änderung Flächennutzungsplan Konzentrationszonen Windenergie

maßstab 1 : 5.000
datum Dez. 2009

bearbeitet gb / ck
ergänzt

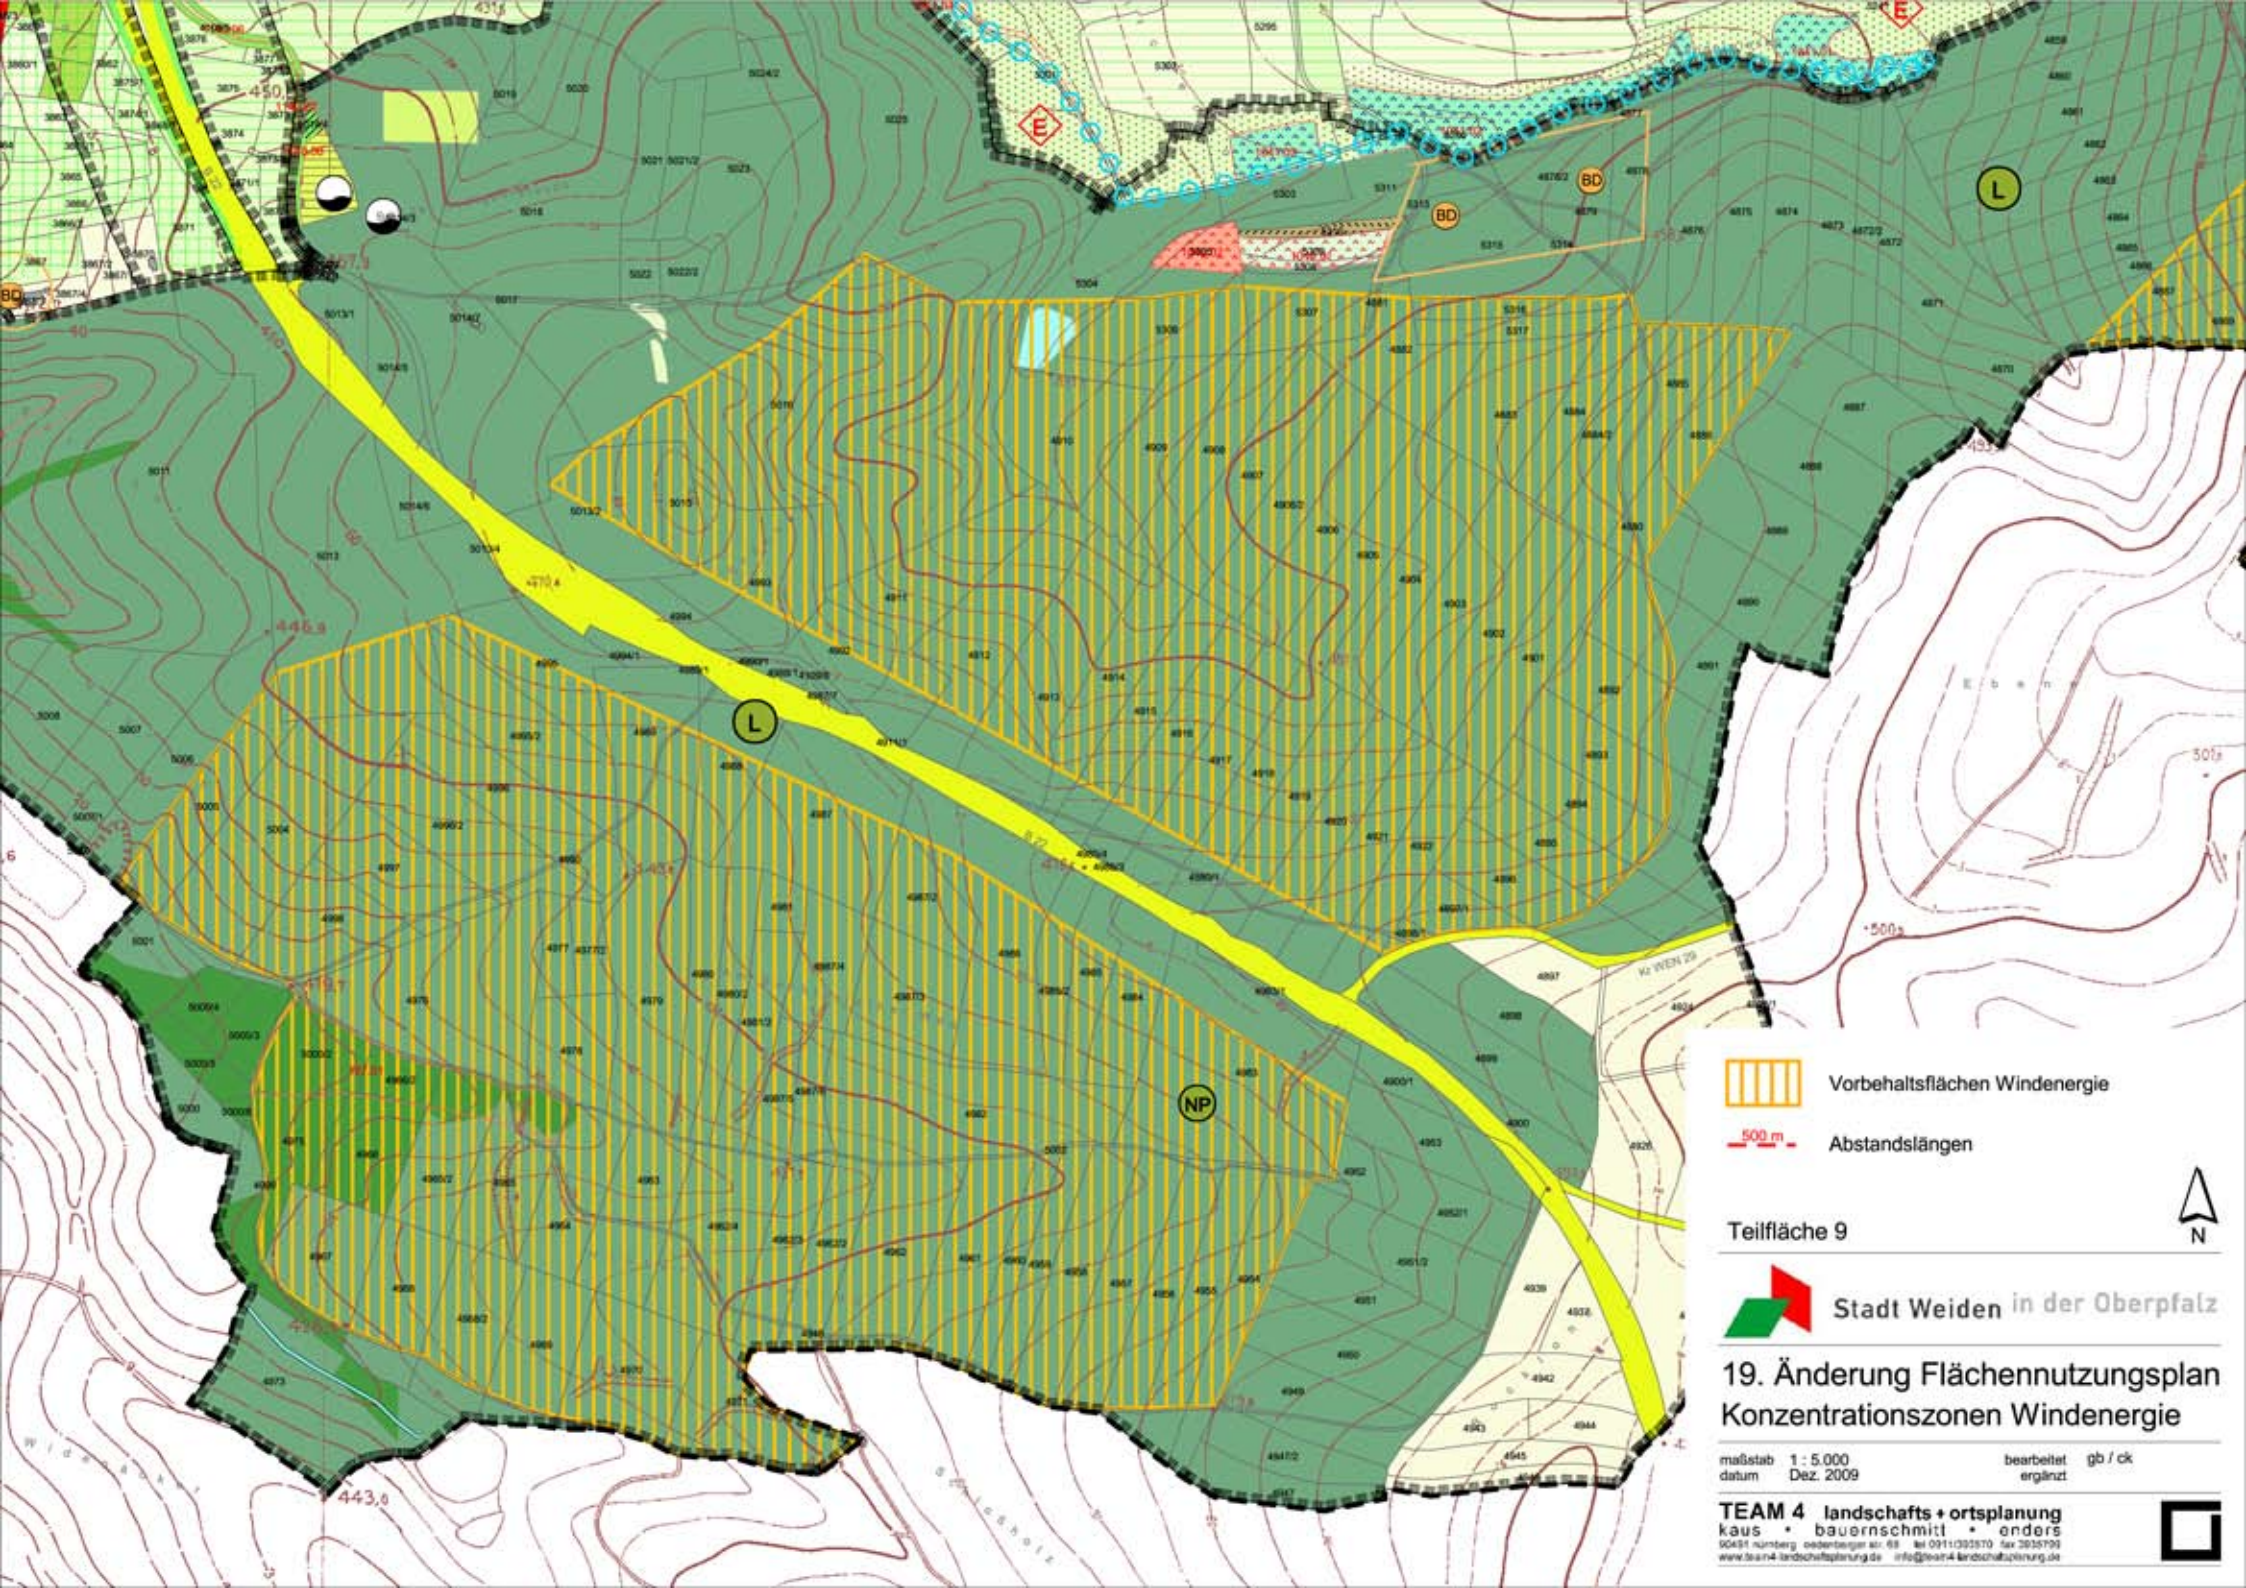




-  Vorbehaltsflächen Windenergie
-  500 m Abstandslängen

Teilfläche 9 



19. Änderung Flächennutzungsplan Konzentrationszonen Windenergie

maßstab 1 : 5.000 bearbeitet gb / ck
datum Dez. 2009 ergänz

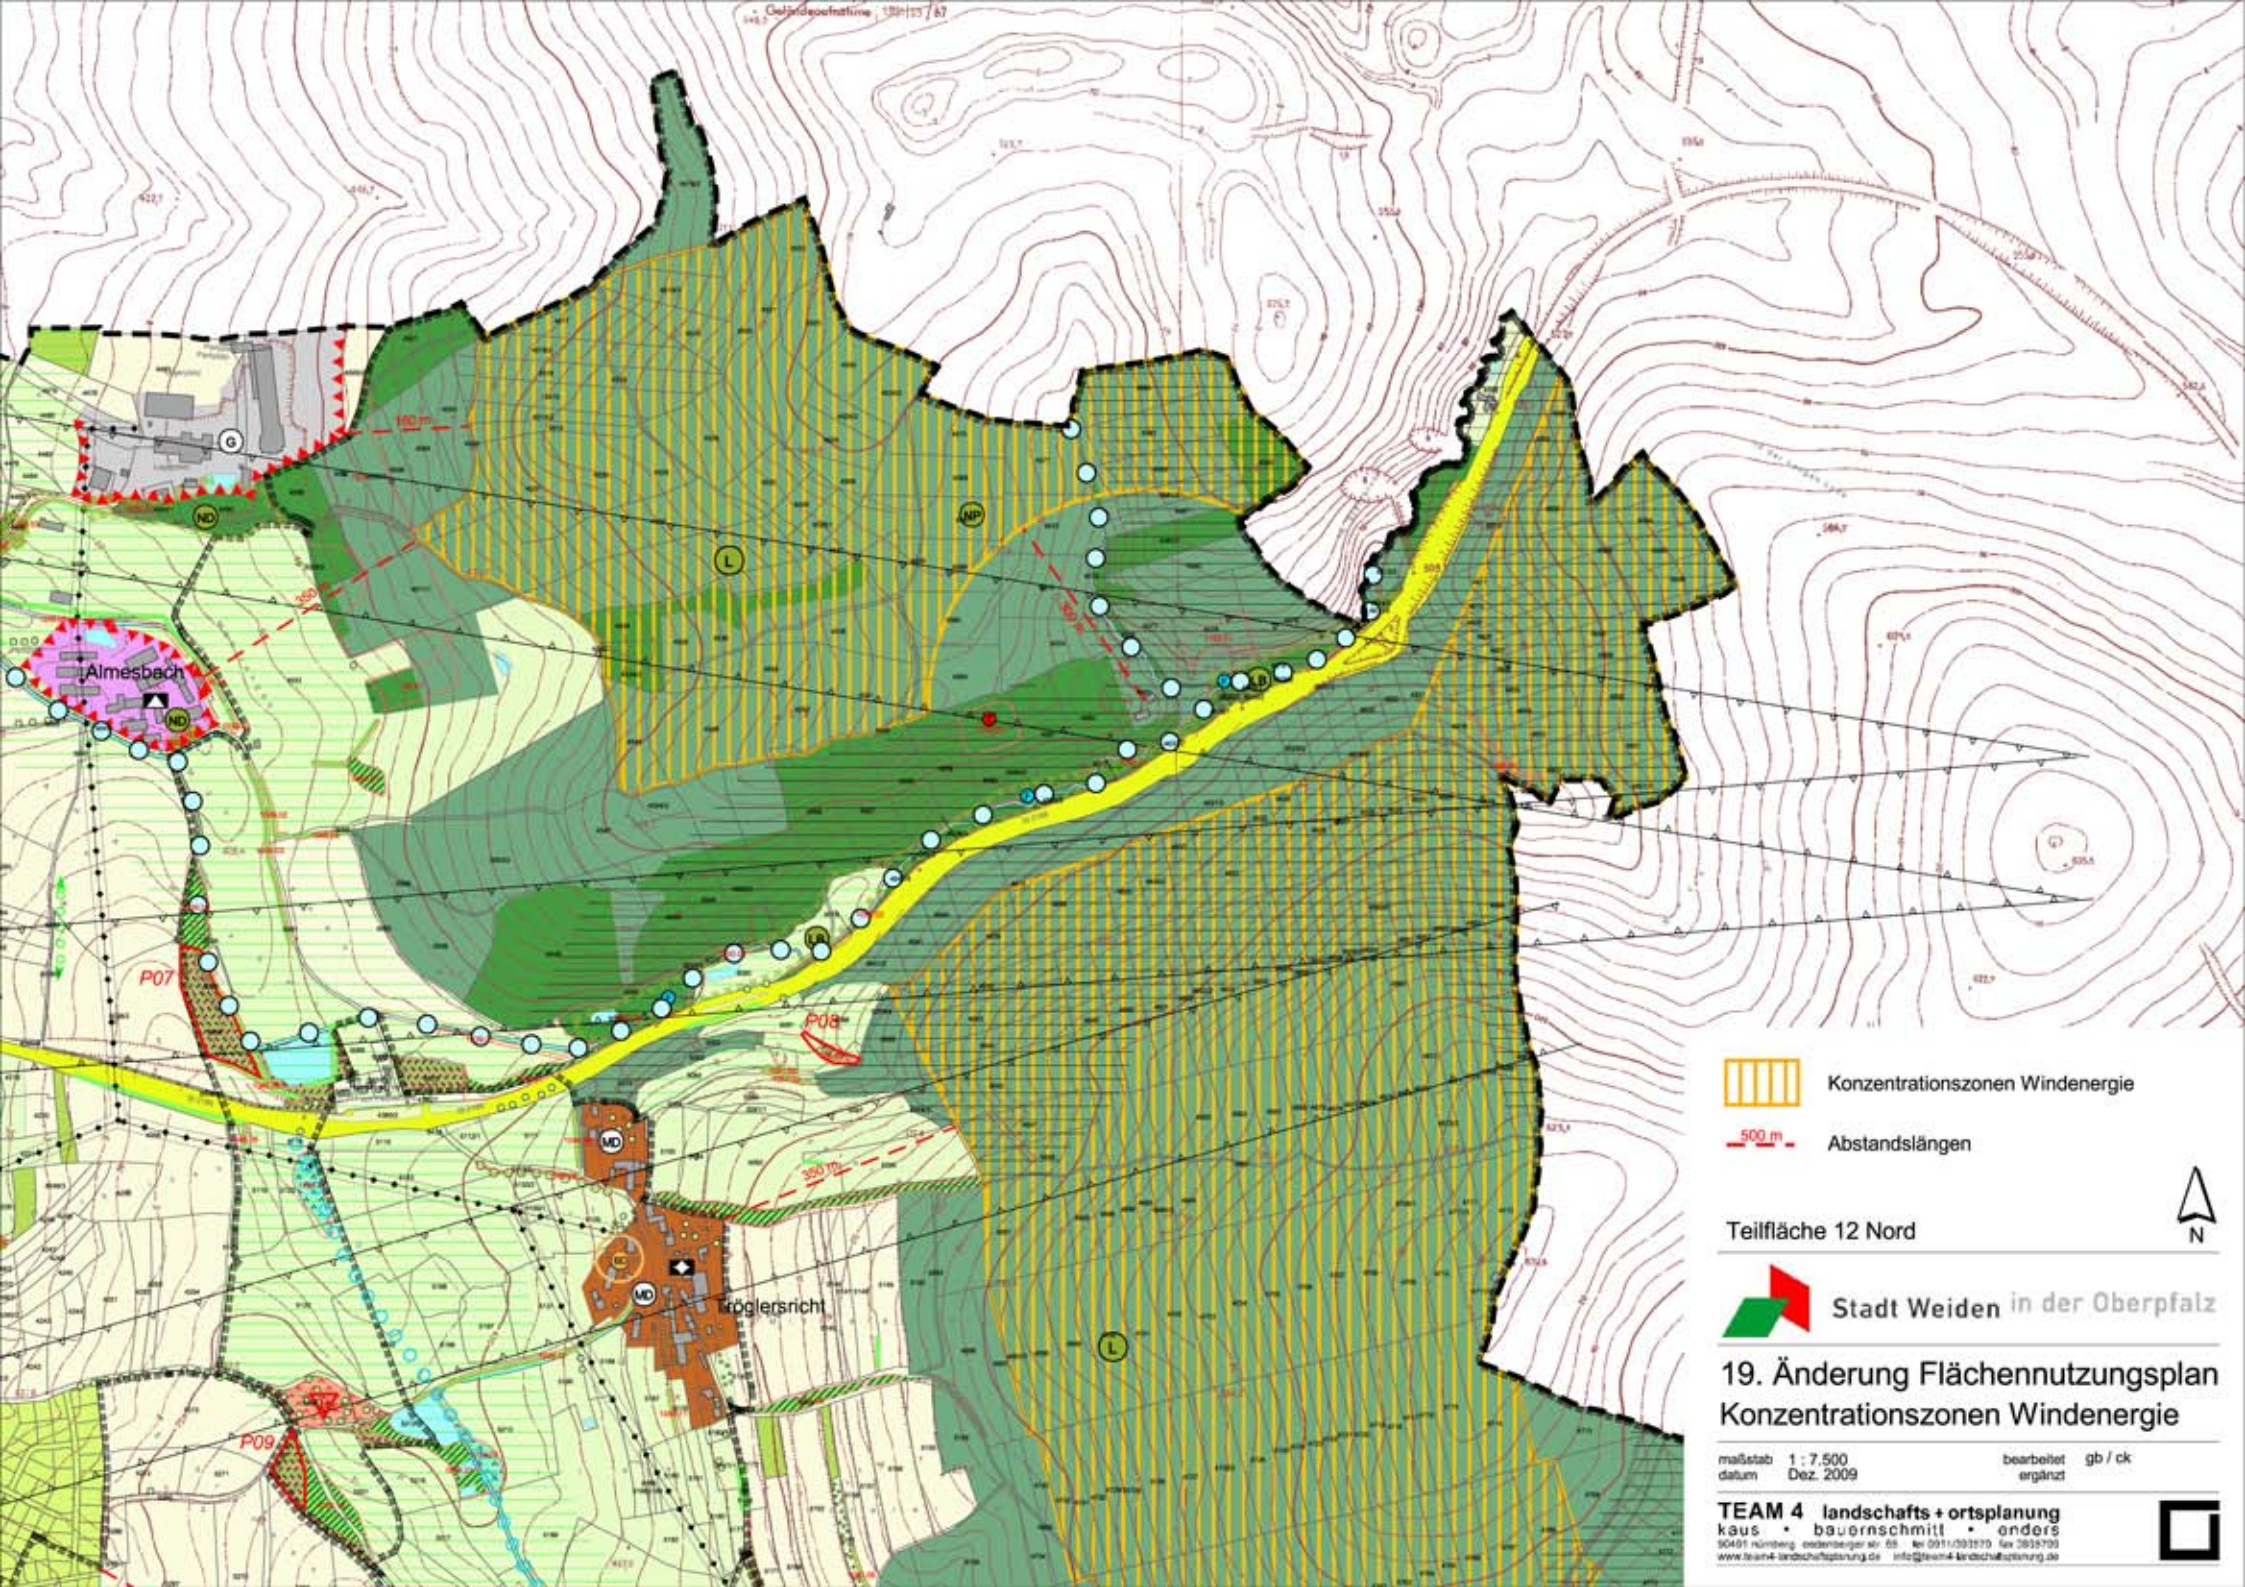

-  Konzentrationszonen Windenergie
-  500 m Abstandslängen

Teilfläche 12 Nord




19. Änderung Flächennutzungsplan Konzentrationszonen Windenergie

maßstab 1 : 7.500
datum Dez. 2009

bearbeitet gb / ck
ergänzt

TEAM 4 landschafts + ortsplanung
kaus • bauernschmitt • anders
90491 nürnberg endenberger str. 55 tel 0911/393270 fax 3933700
www.team4-landschaftsplanung.de info@team4-landschaftsplanung.de



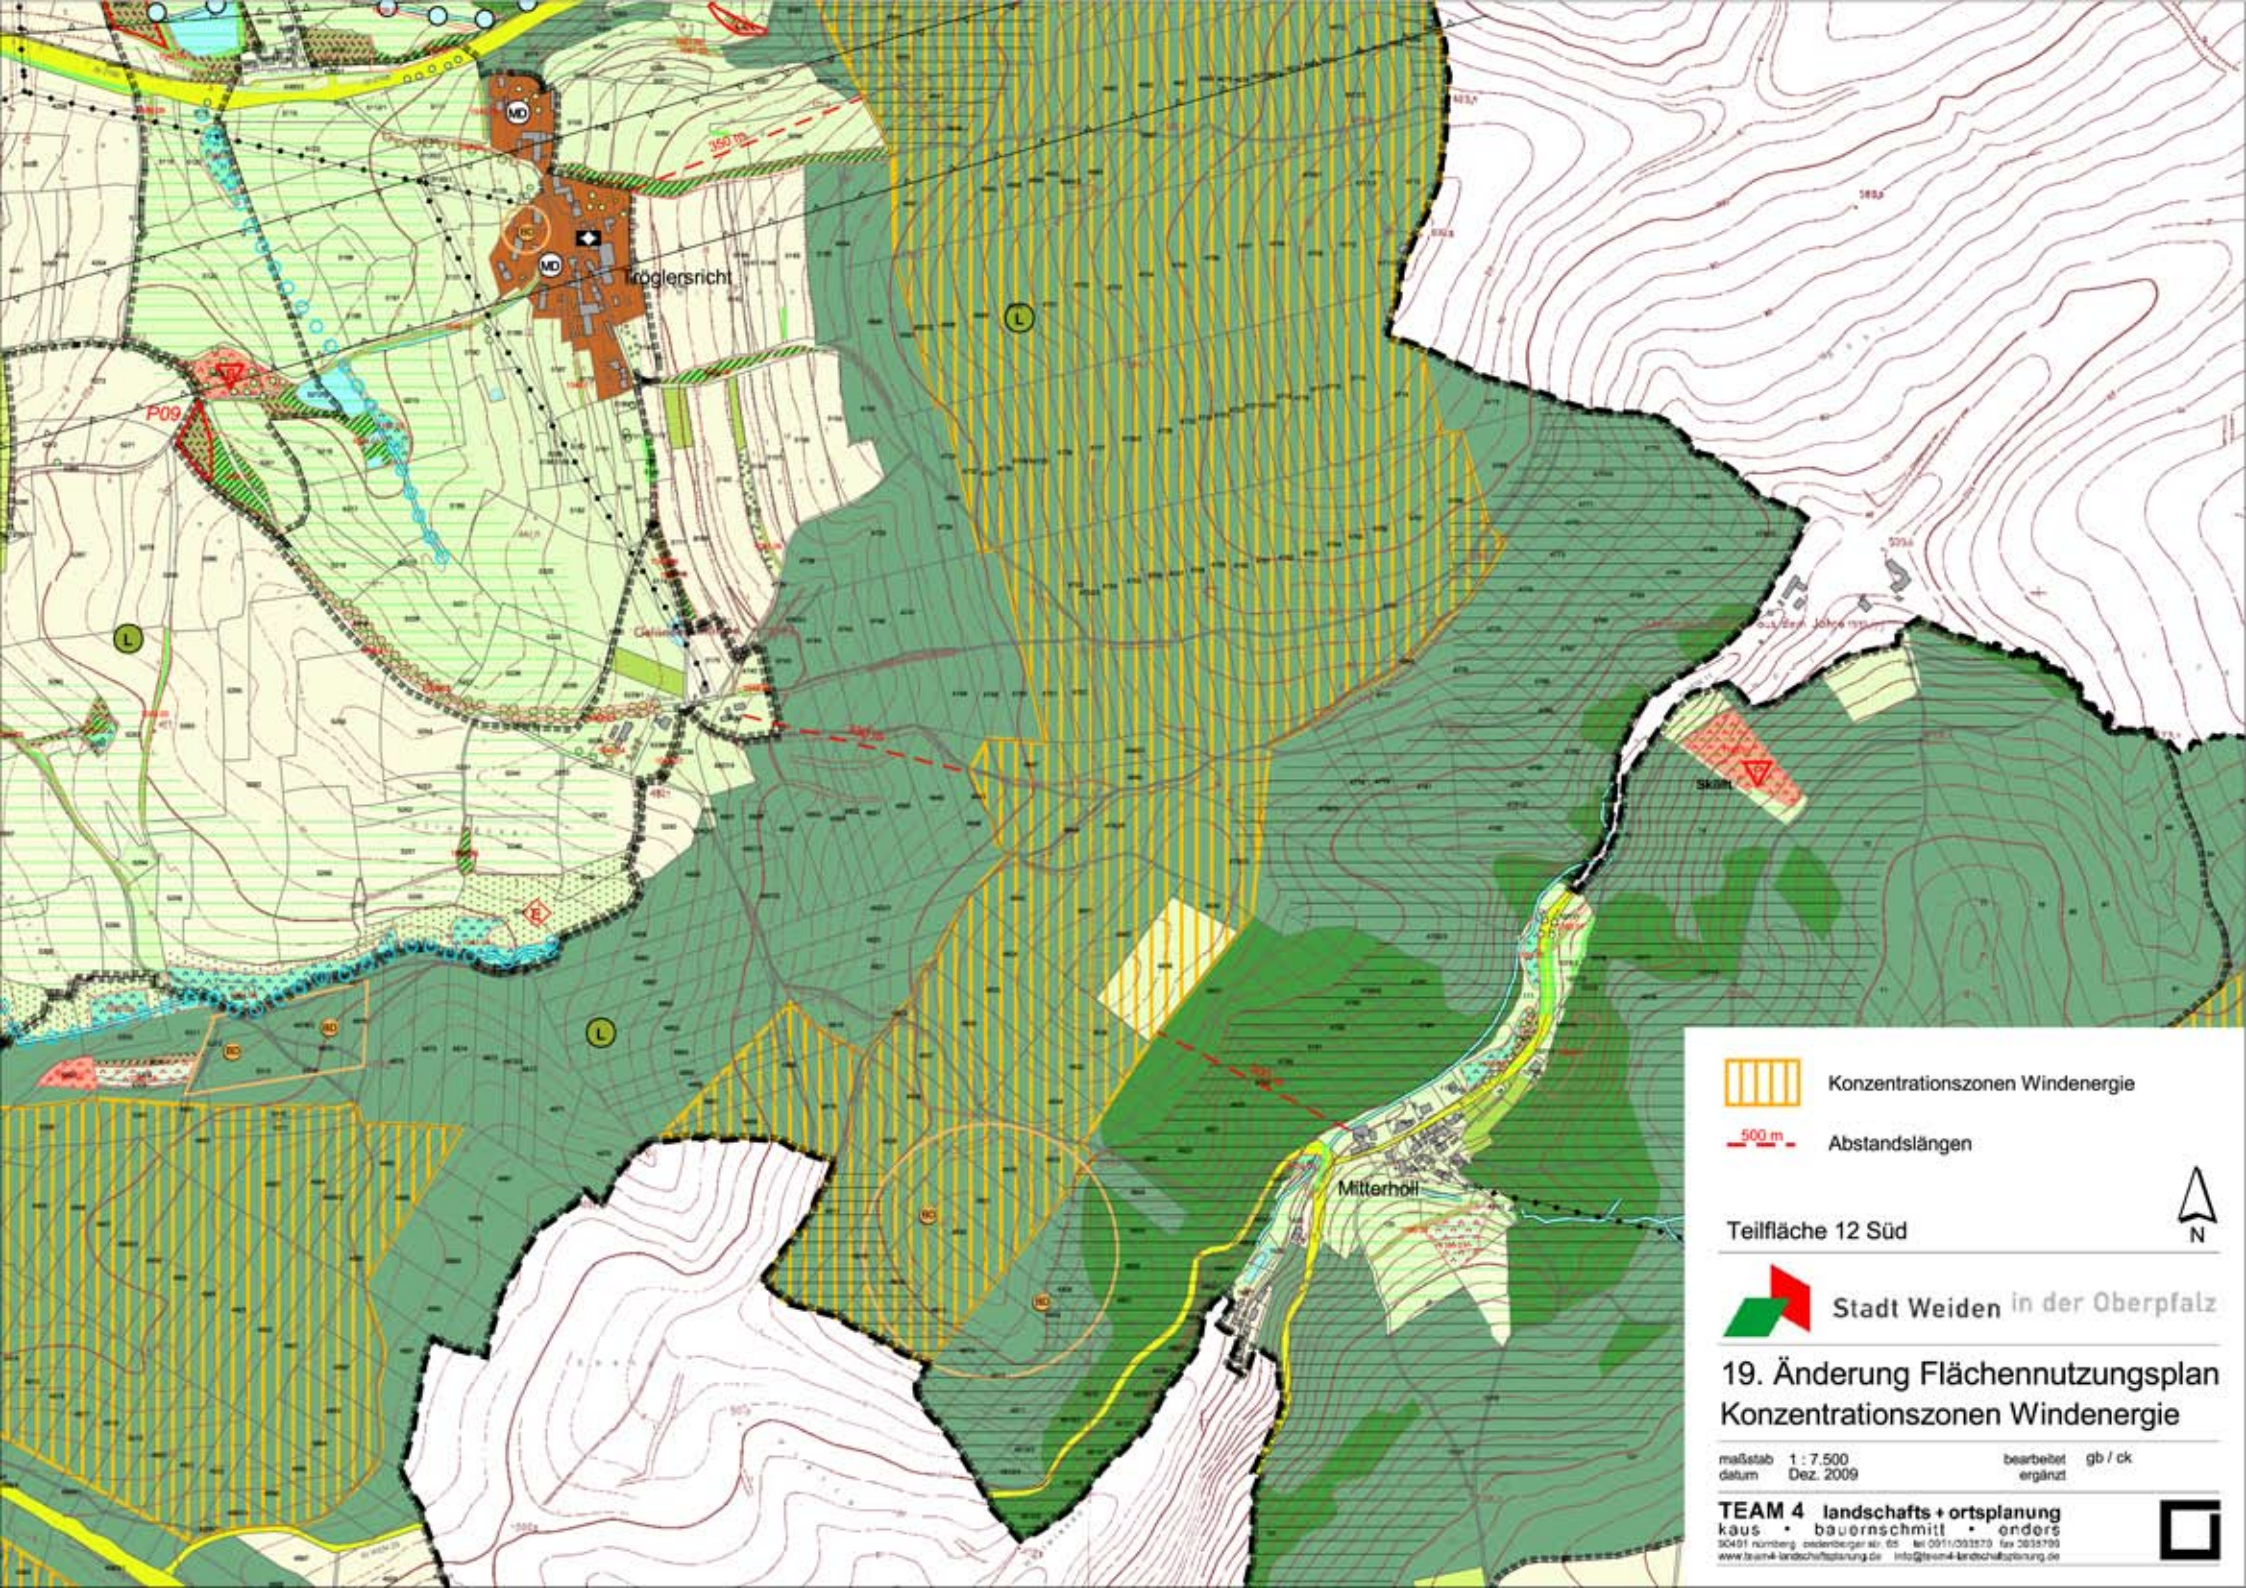

-  Konzentrationszonen Windenergie
-  500 m Abstandslängen


Teilfläche 12 Süd



19. Änderung Flächennutzungsplan Konzentrationszonen Windenergie

maßstab 1 : 7.500
datum Dez. 2009

bearbeitet gb / ck
ergänzt

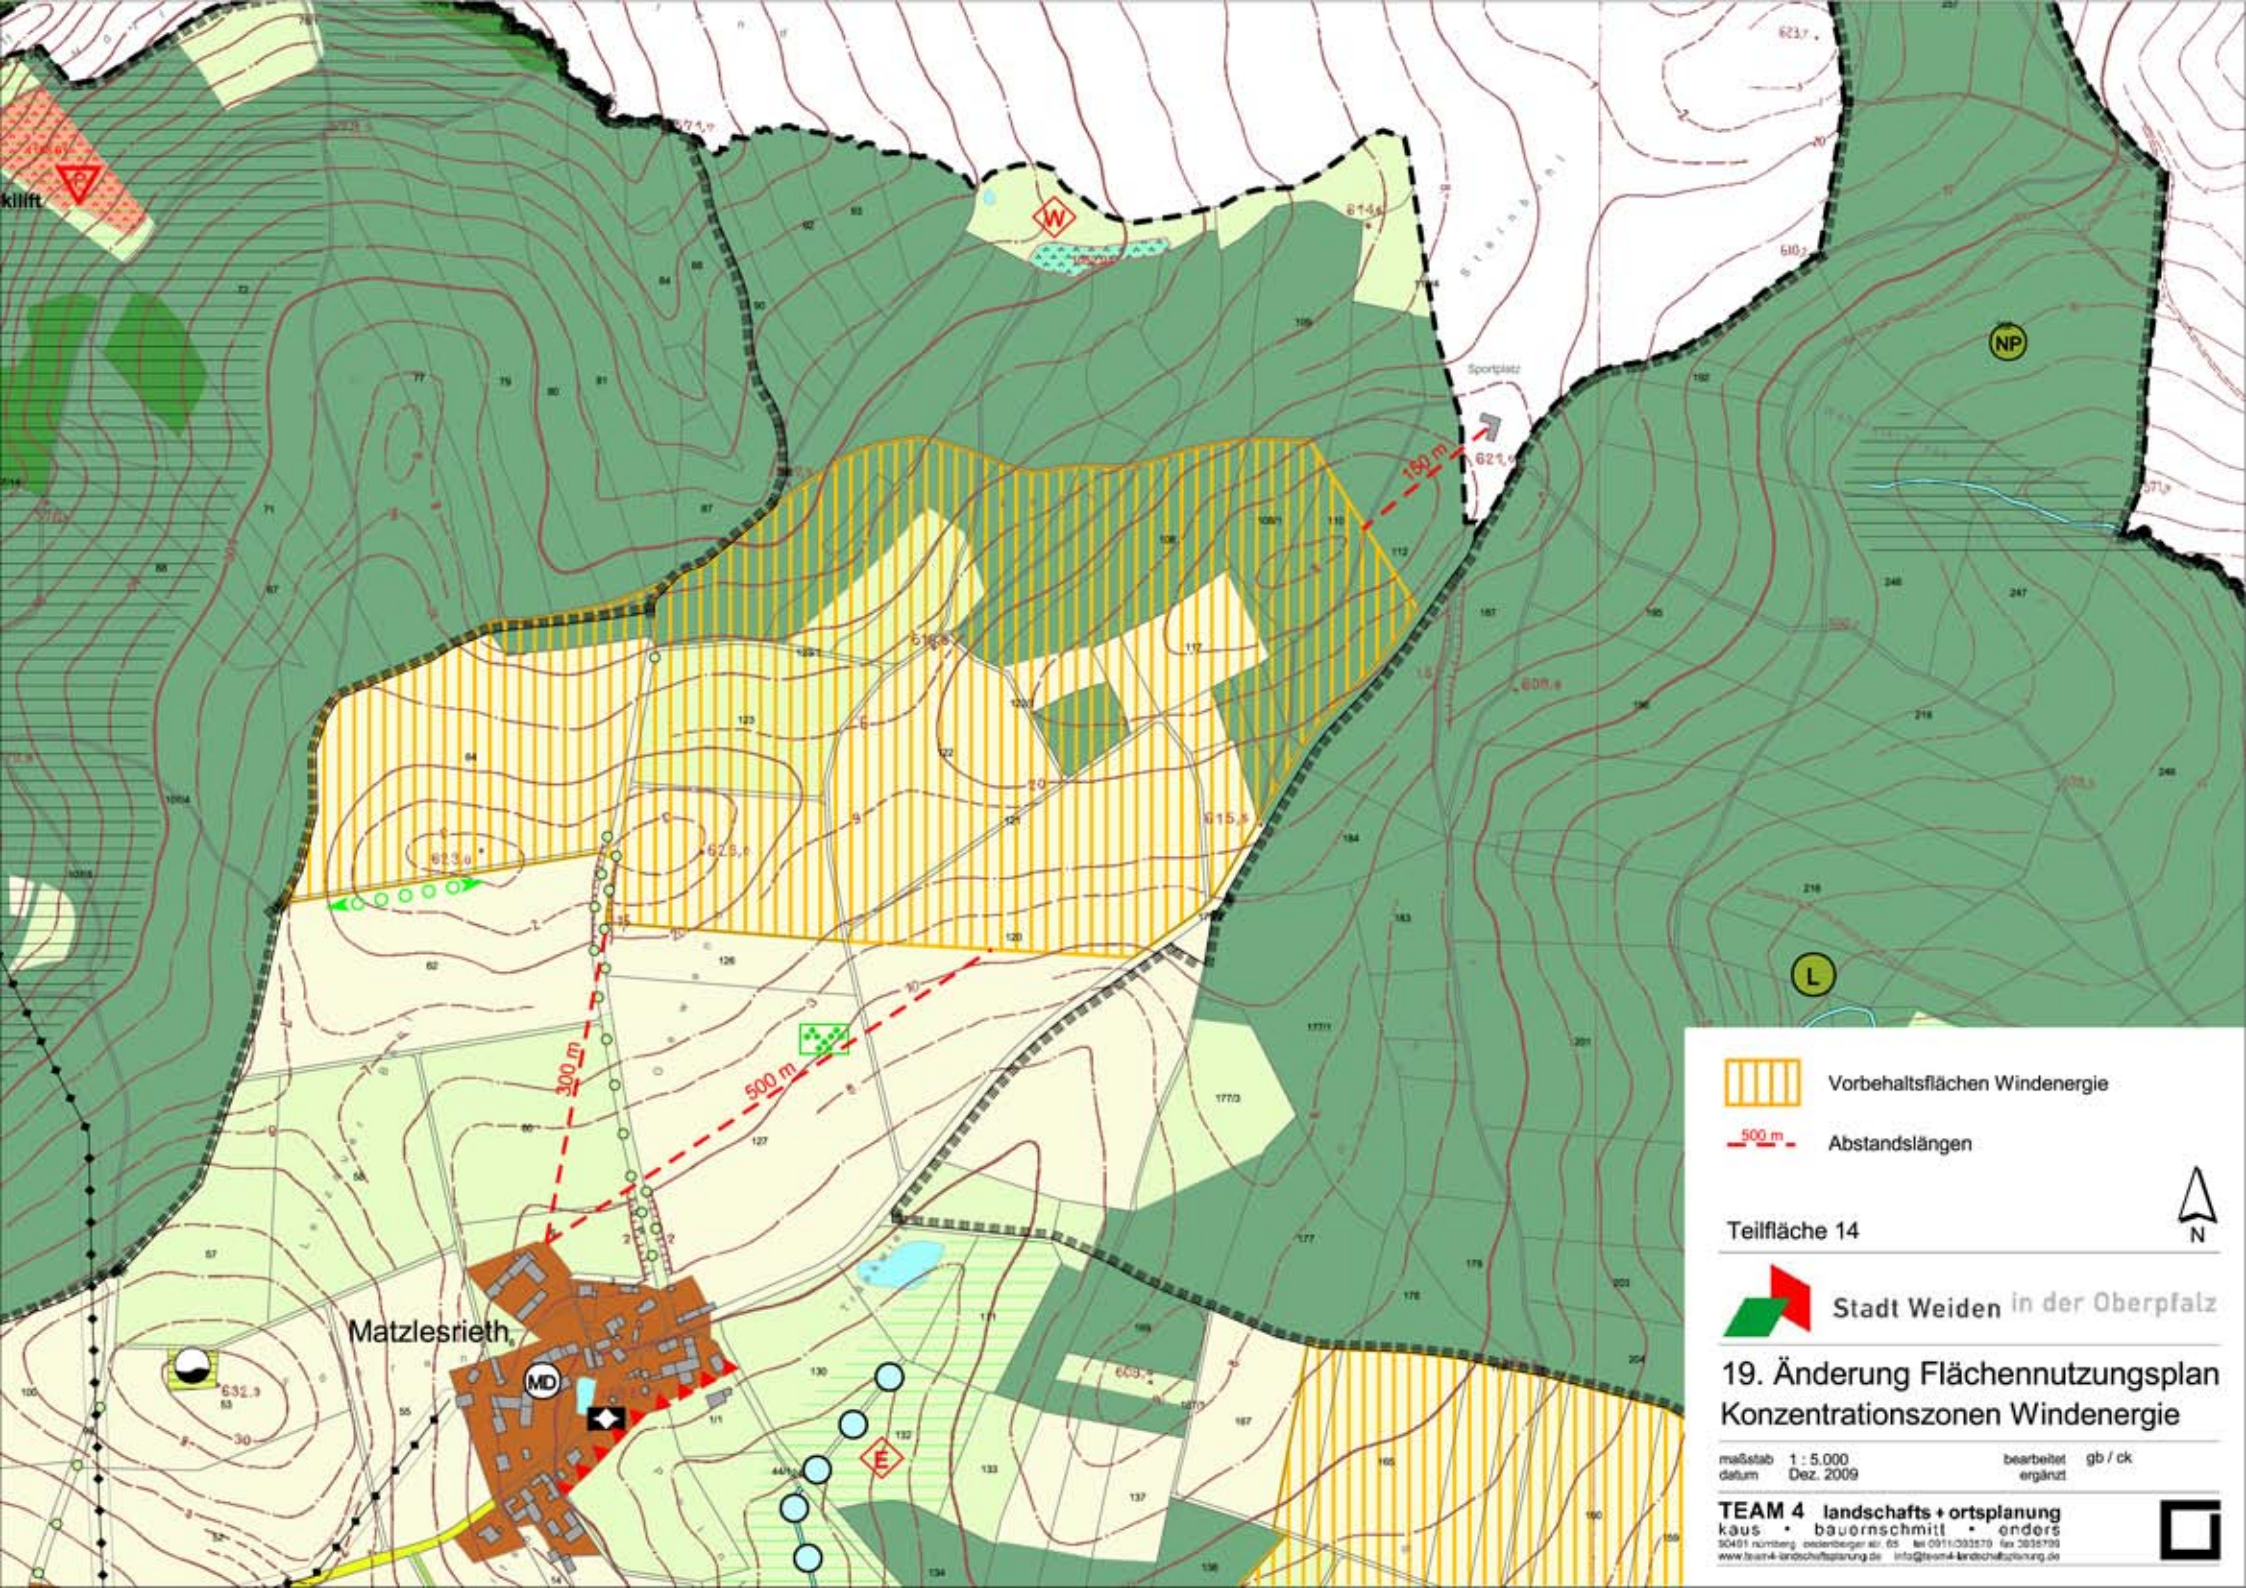

-  Vorbehaltsflächen Windenergie
-  500 m Abstandslängen


Teilfläche 14





19. Änderung Flächennutzungsplan Konzentrationszonen Windenergie

maßstab 1 : 5.000
datum Dez. 2009

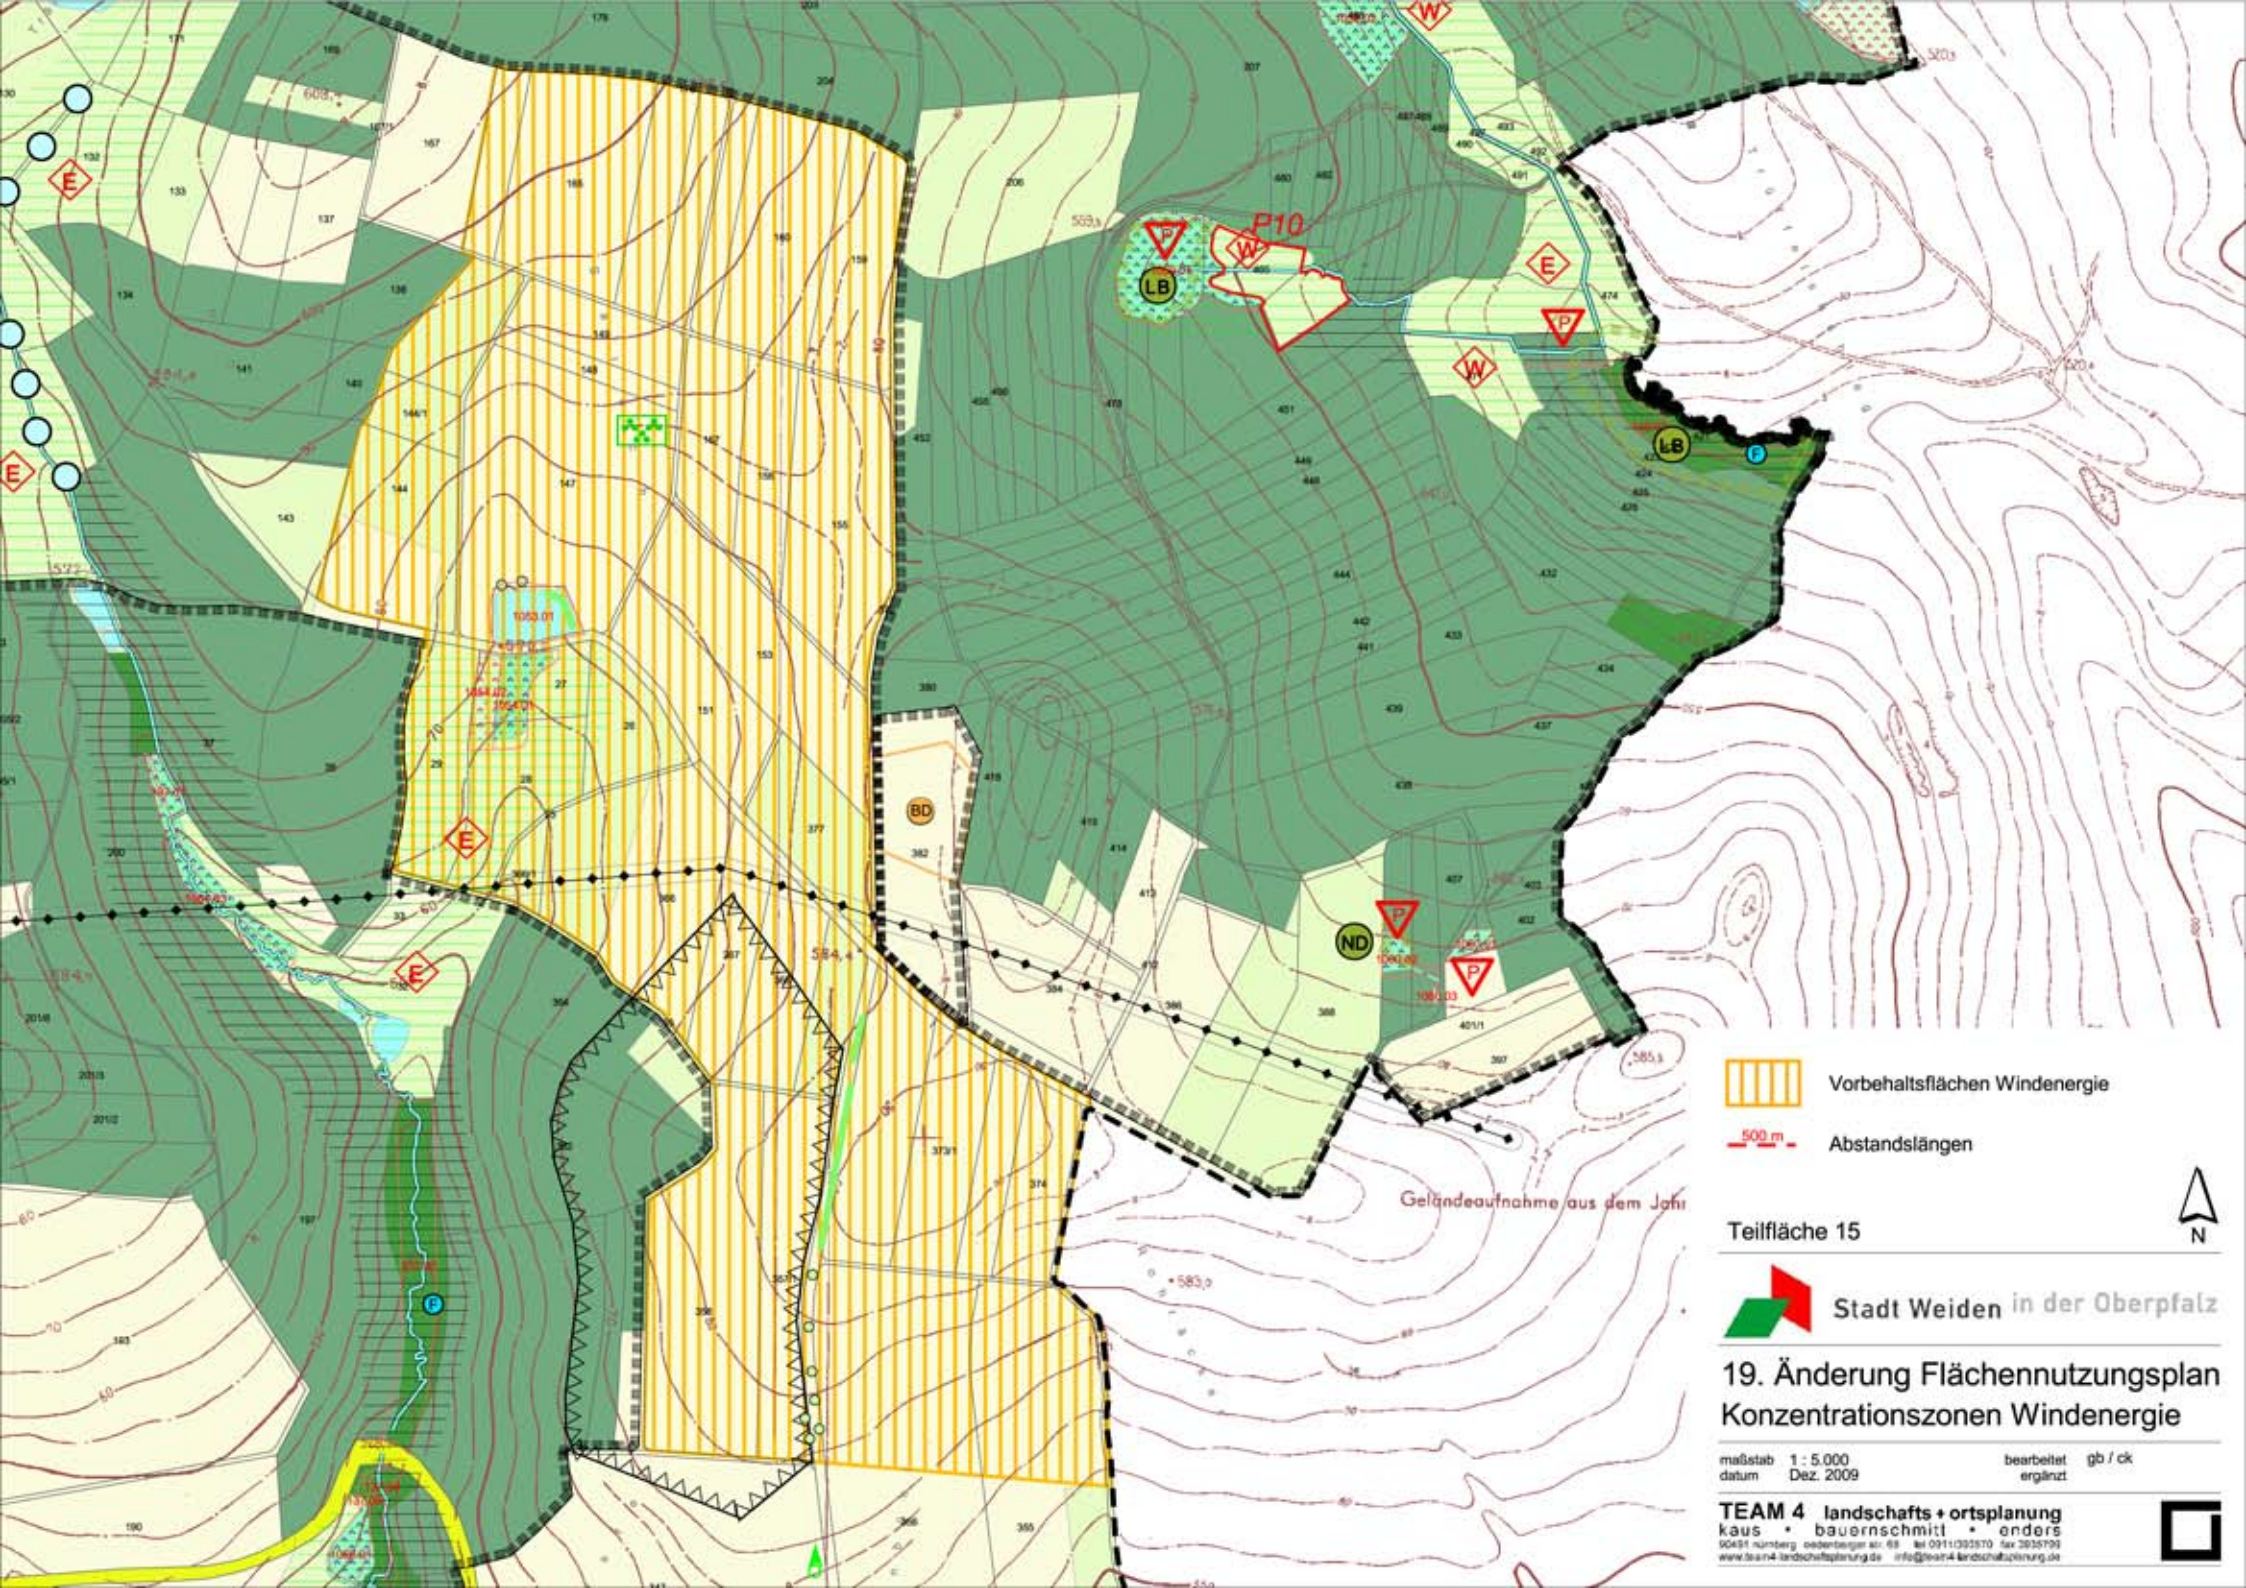bearbeitet gb / ck
ergänzt



-  Vorbehaltsflächen Windenergie
-  500 m Abstandslängen

Geländeaufnahme aus dem Jahr

Teilfläche 15 



19. Änderung Flächennutzungsplan Konzentrationszonen Windenergie

maßstab 1 : 5.000
datum Dez. 2009

bearbeitet gb / ck
ergänzt