

BEBAUUNGSPLAN Nr. 60/61 26 290

"südlich der Unteren Bauscherstraße"

Aufhebung

PLANVERFAHREN

Der Bau- und Planungsausschuss der Stadt Weiden i.d.OPf. hat in der Sitzung vom 27.05.2020 (Beschluss Nr. 16) die Aufhebung des Bebauungsplans beschlossen. Der Beschluss zur Aufhebung wurde im Amtsblatt Nr. 15 vom 03.08.2020 und an der Amtstafel (15.07.2020 -12.08.2020) ortsüblich bekannt gemacht.

Die frühzeitige Öffentlichkeitsbeteiligung gemäß § 3 Abs. 1 BauGB mit öffentlicher Darlegung und Anhörung in der Fassung vom _____ hat in der Zeit vom _____ bis _____ stattgefunden.

Die frühzeitige Beteiligung der Behörden und sonstigen Träger öffentlicher Belange gemäß § 4 Abs. 1 BauGB für die Aufhebung des Bebauungsplans in der Fassung vom _____ hat in der Zeit vom _____ bis _____ stattgefunden.

Zur Aufhebung des Bebauungsplans in der Fassung vom _____ wurden die Behörden und sonstigen Träger öffentlicher Belange gemäß § 4 Abs. 2 BauGB in der Zeit vom _____ bis _____ beteiligt.

Der Entwurf der Bebauungsplanaufhebung in der Fassung vom _____ wurde mit der Begründung gemäß § 3 Abs. 2 BauGB in der Zeit vom _____ bis _____ öffentlich ausgelegt.

Die Stadt Weiden i.d.OPf. hat mit Beschluss des Stadtrats vom _____ die Aufhebung des Bebauungsplans gem. § 10 Abs. 1 BauGB in der Fassung vom _____ als Satzung beschlossen.

ausgefertigt

Stadt Weiden i.d.OPf., den

Jens Meyer, Oberbürgermeister

Der Satzungsbeschluss zu dem Bebauungsplan wurde am _____ gemäß § 10 Abs. 3 Halbsatz 2 BauGB ortsüblich bekannt gemacht.
Die Aufhebung ist damit in Kraft getreten.

Verfahrensgrundlagen


Baugesetzbuch (BauGB) i. d. F. der Bek. Vom 03.11.2017 (BGBl. I S. 3634), zuletzt geändert durch Art.6 des Gesetzes vom 27.03.2020 (BGBl. I S. 587)

Baunutzungsverordnung (BauNVO) i. d. F. der Bek. vom 21.11.2017 (BGBl. I S. 3786)


Planzeichenverordnung (PlanZV) vom 18.12.1990 (BGBl. 1991 I S. 58) zuletzt geändert durch Art 3 des Gesetzes vom 04.05.2017 (BGBl. I S. 1057)

Bayerische Bauordnung (BayBO) i. d. F. der Bek. vom 14.08.2007 (GVBl. S. 588), zuletzt geändert durch § 3 des Gesetzes vom 24.07.2019 (GVBl. S. 588)

Gemeindeordnung für den Freistaat Bayern (GO) vom 22.08.1998 (GVBl. S. 796), zuletzt geändert durch Art. 5 Abs.3 des Gesetzes vom 23.12.2019 (GVBl. S. 737)

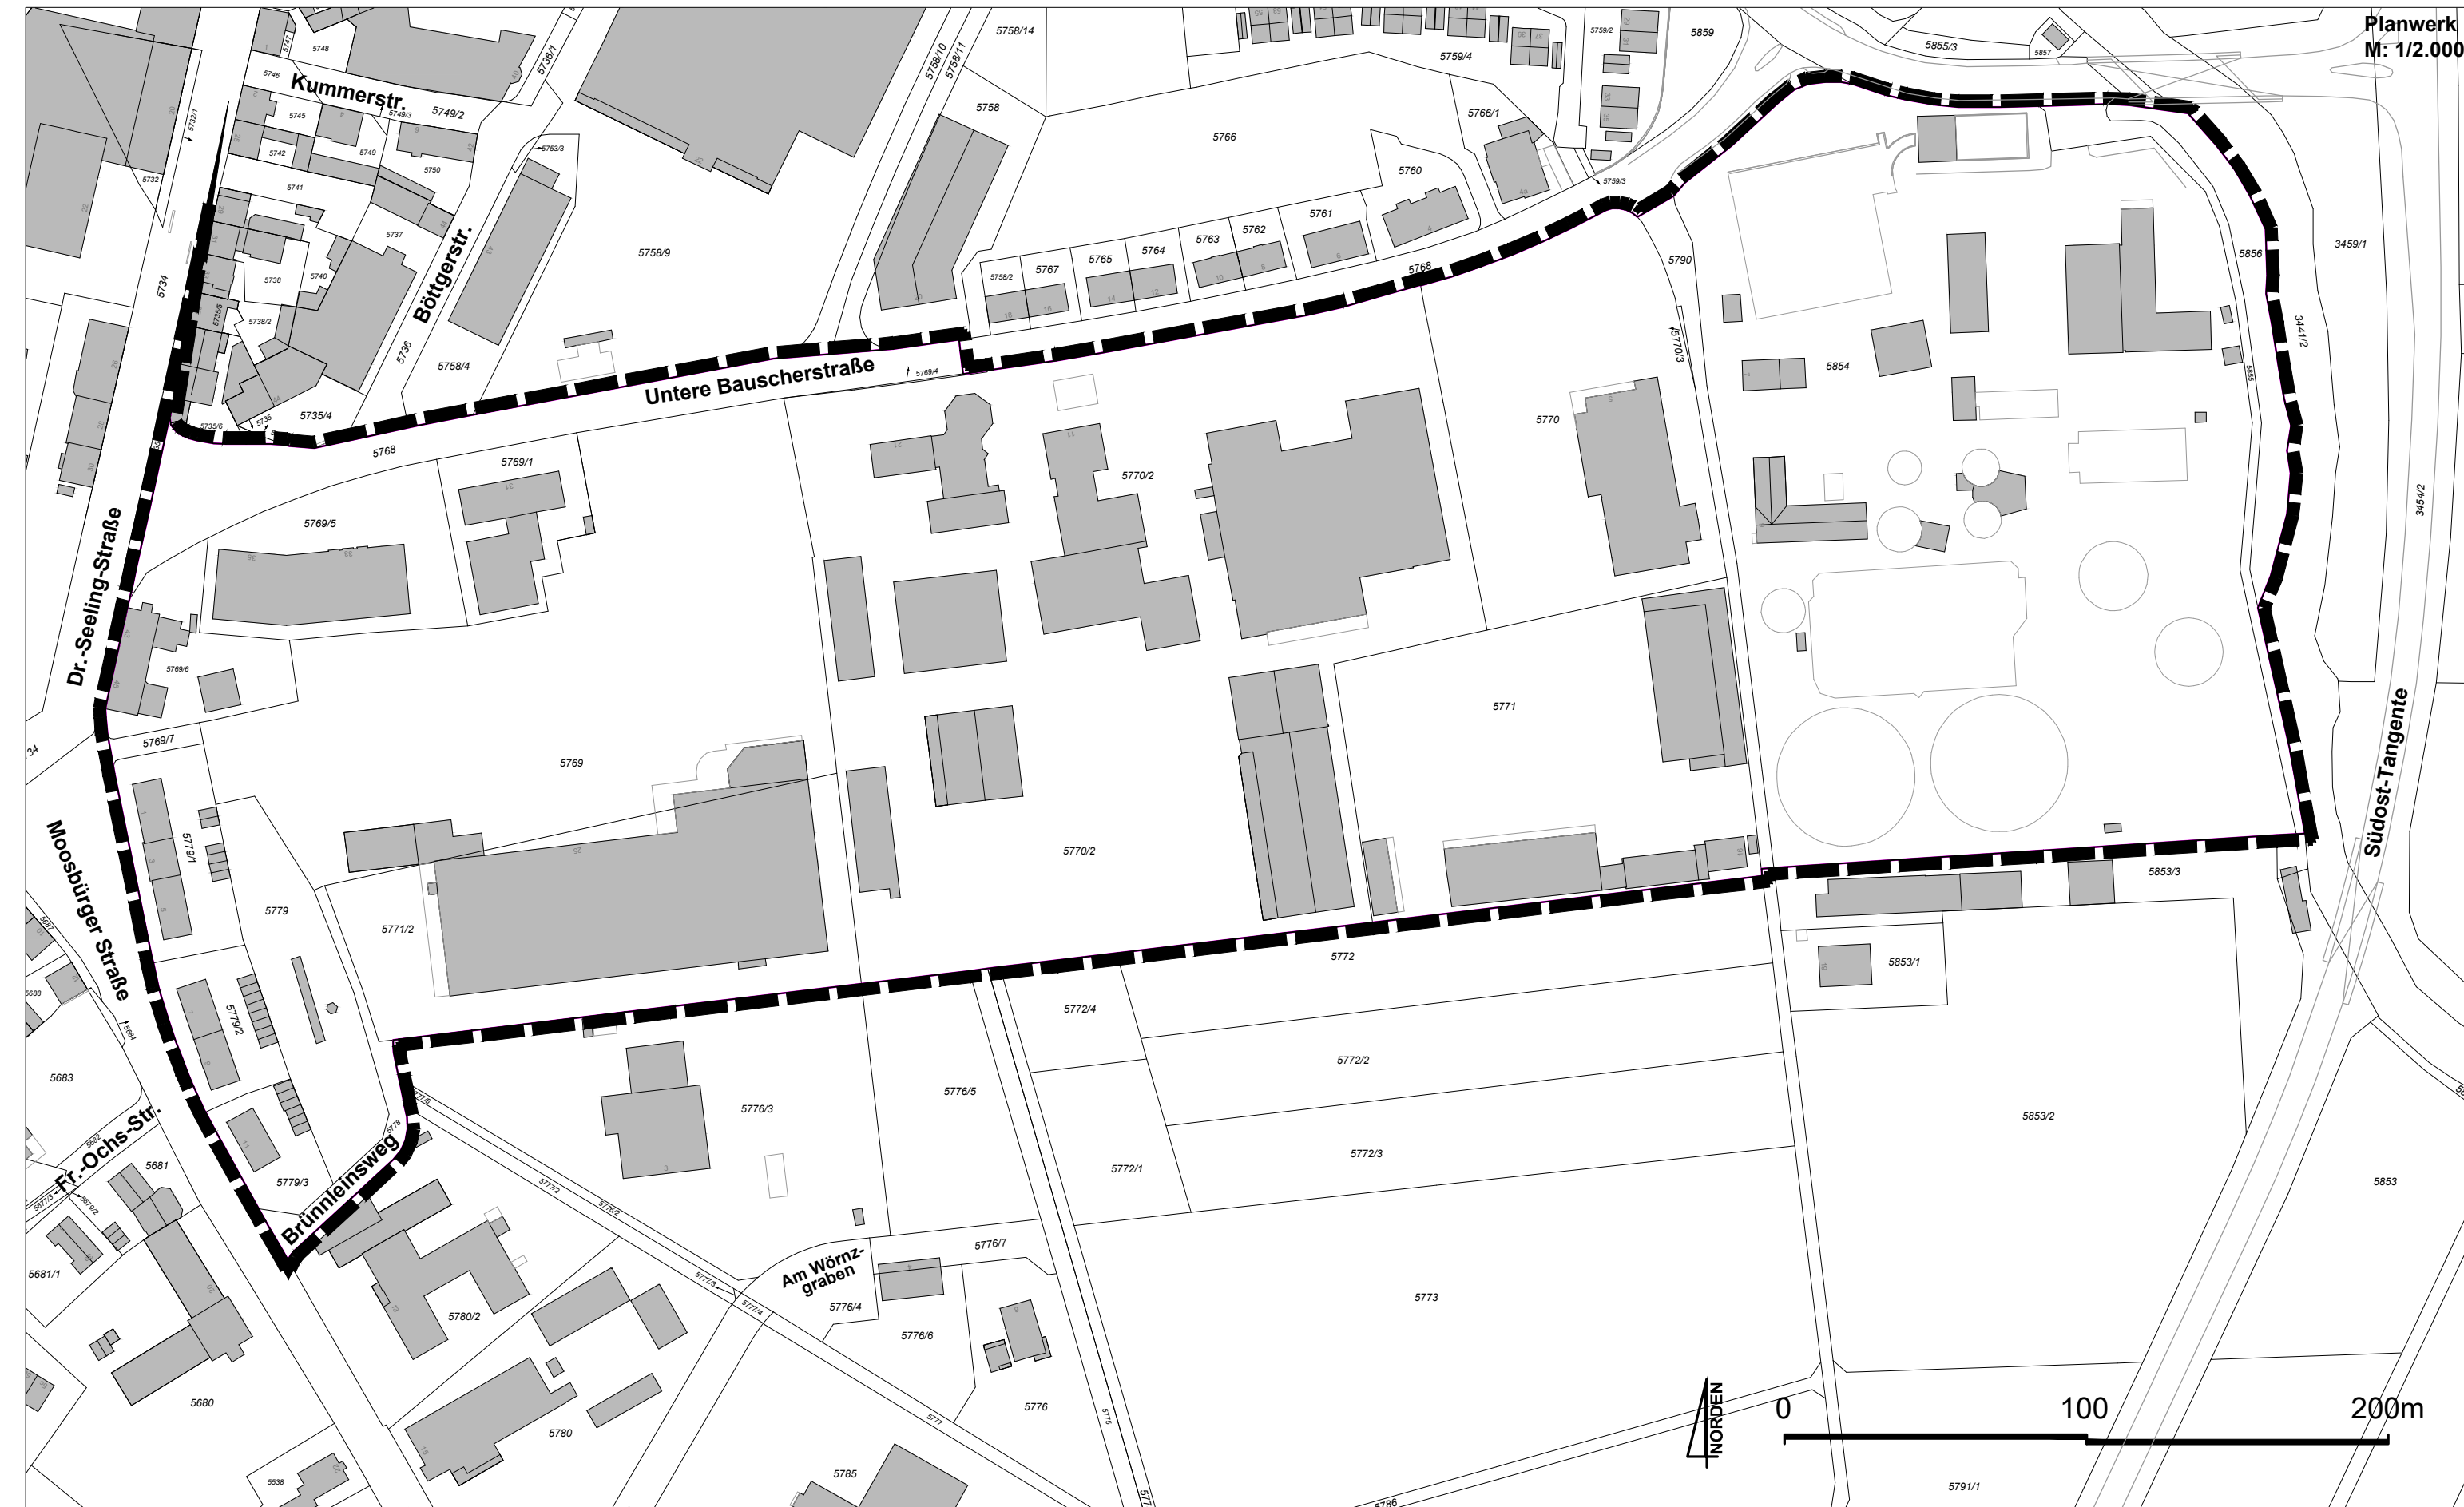

Planwerk
M: 1/2.000

 Geltungsbereich Bebauungsplan 290



Übersicht
M: 1/10.000

Stadtplanungsamt Weiden i.d.OPf.	Gefertigt: 13.10.2020 bo/wn Geändert:
Erörterung	04.01.2021 - 04.02.2021
Öffentliche Auslegung	
Satzungsbeschluss	
In Kraft seit dem	