


Anlage zum TOP  
Bebauungsplan 60/61 26 327 - südl. Untere Bauscherstraße  
Aufstellungsbeschuß

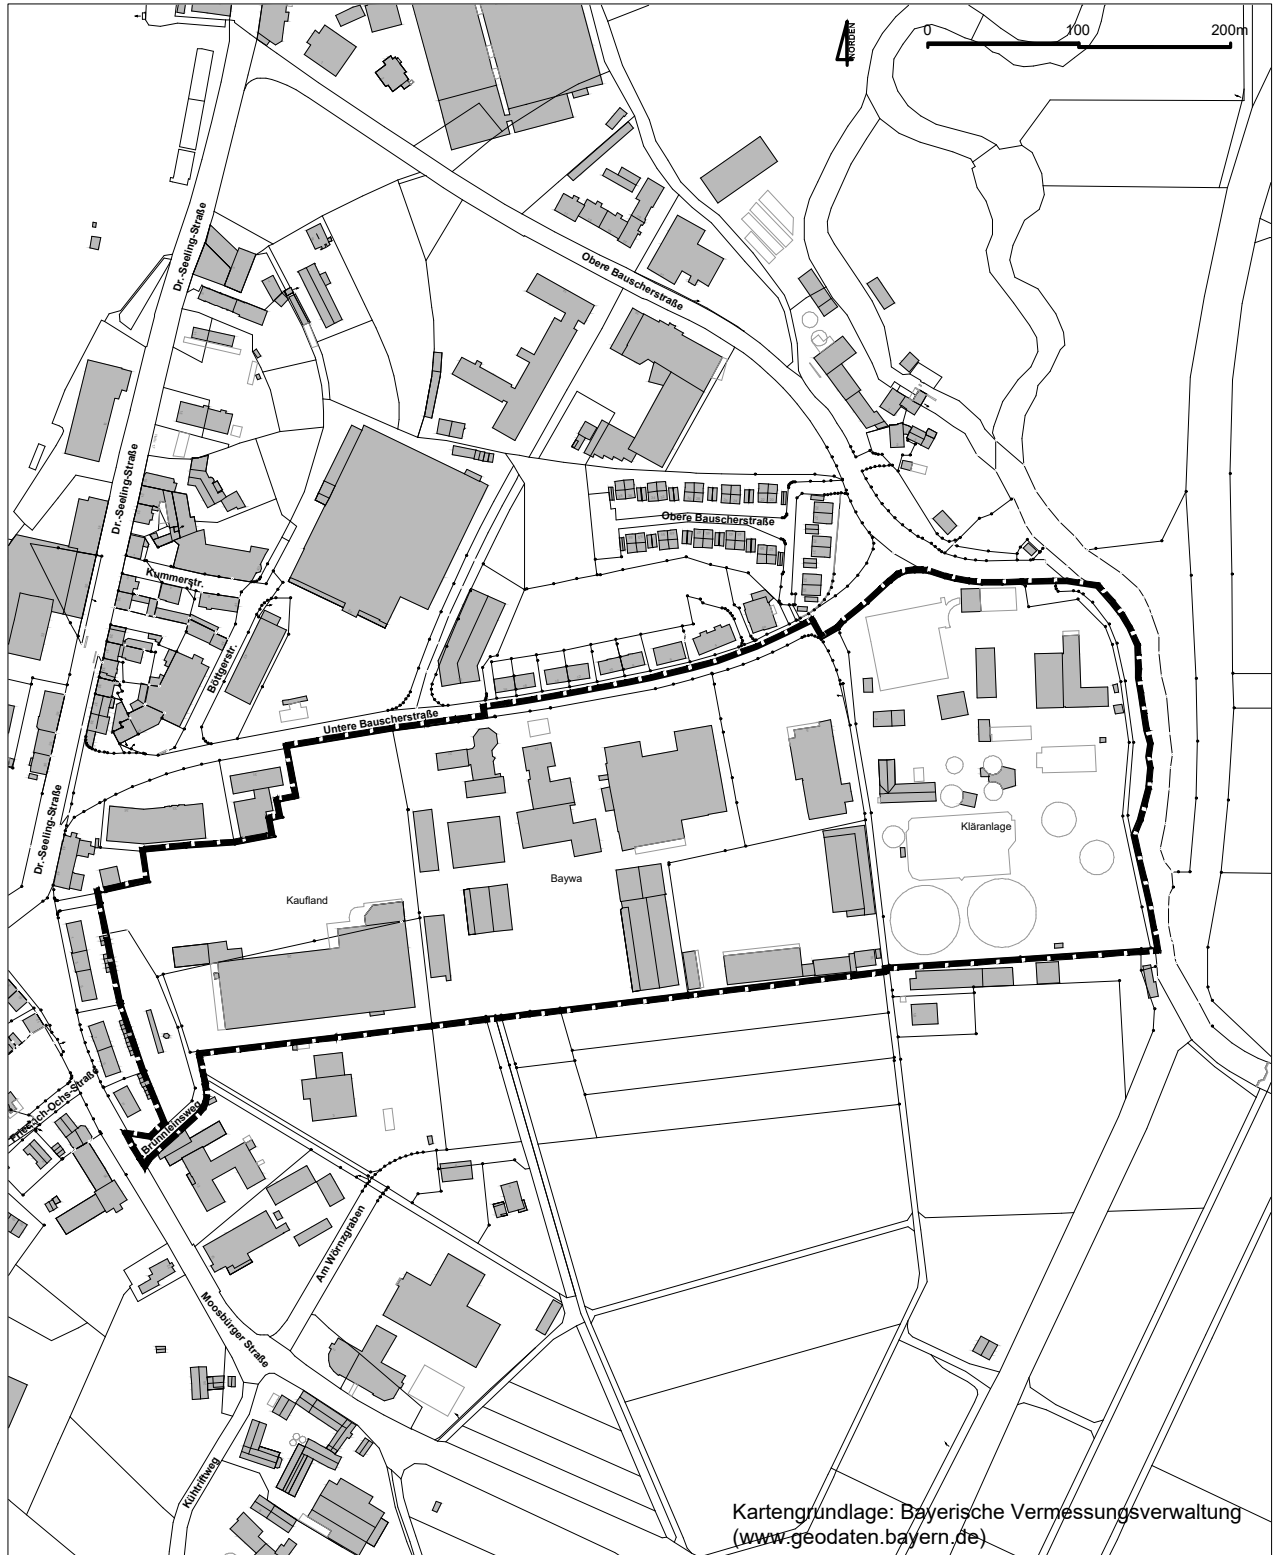

Kartengrundlage: Bayerische Vermessungsverwaltung  
([www.geodaten.bayern.de](http://www.geodaten.bayern.de))

Bebauungsplan 60/61 26 327

Geltungsbereich