


Anlage zum TOP  
Bebauungsplan 60/61 26 290 - südl. Untere Bauscherstraße  
Aufhebung

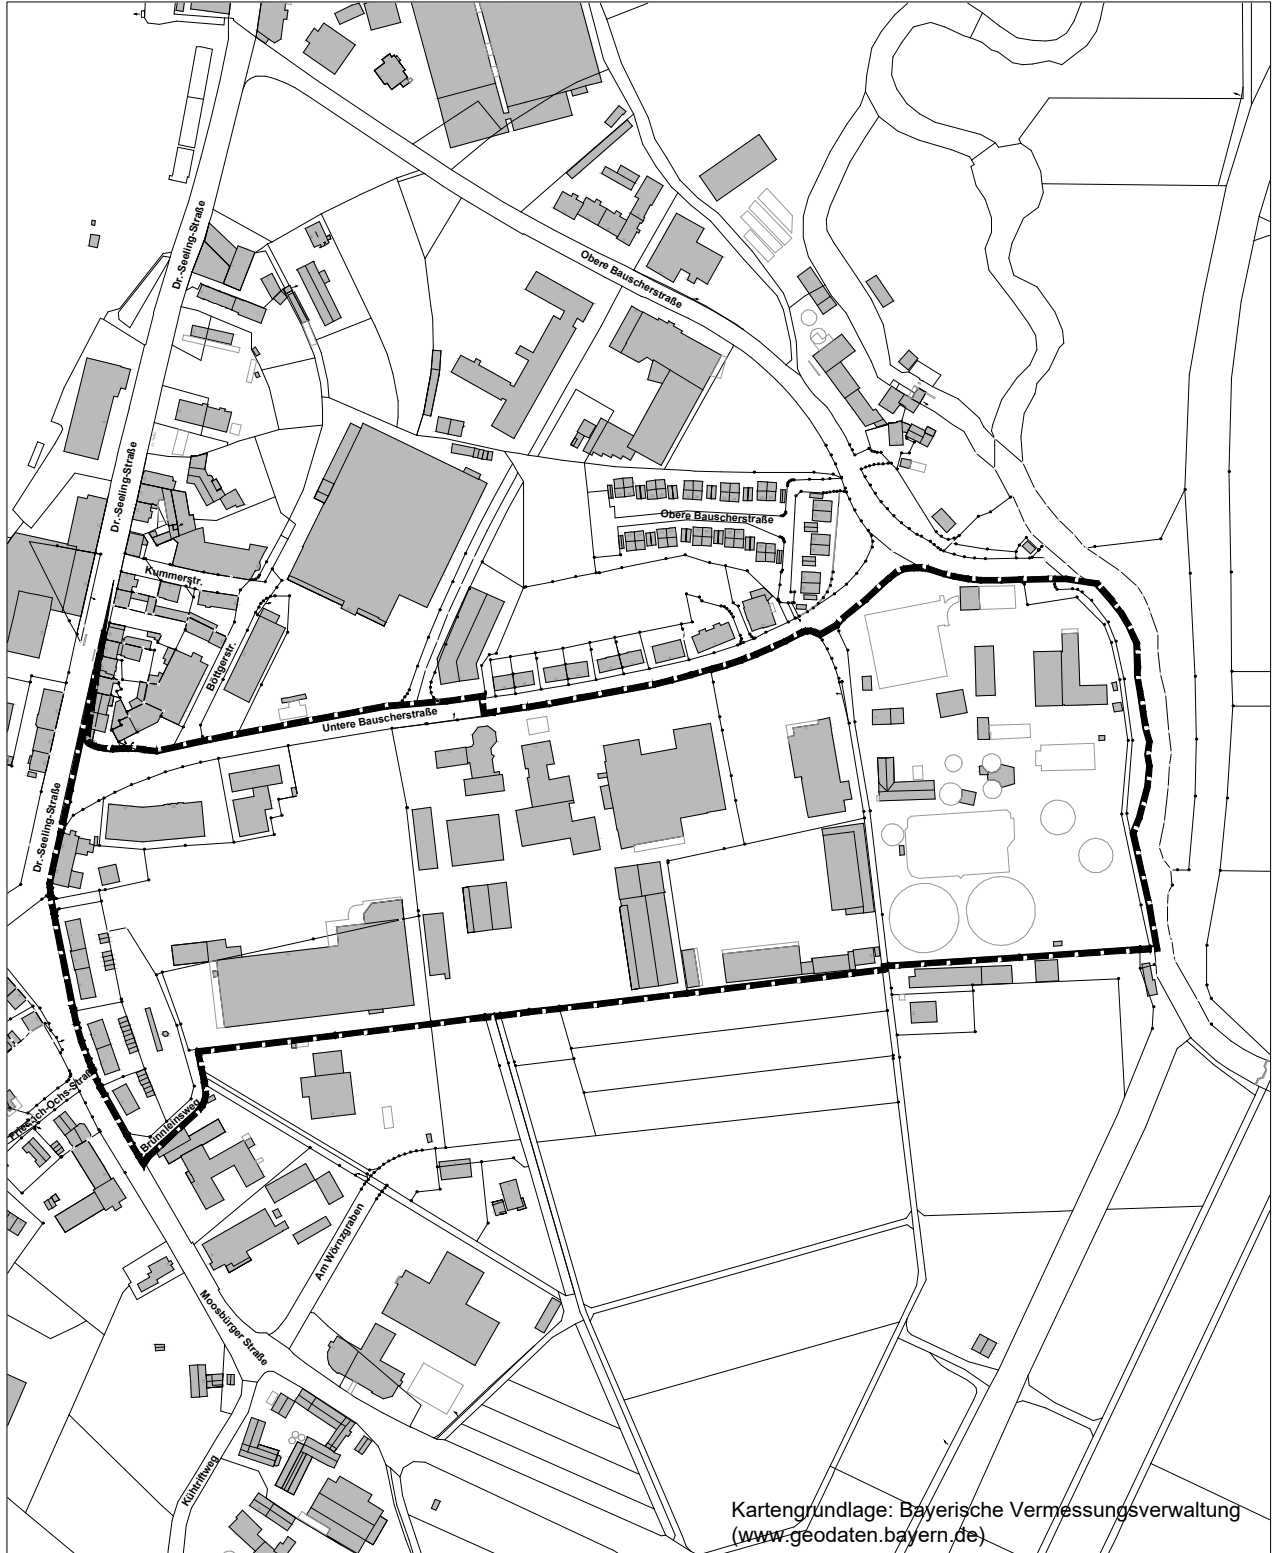

Kartengrundlage: Bayerische Vermessungsverwaltung  
([www.geodaten.bayern.de](http://www.geodaten.bayern.de))

**Bebauungsplan 60/61 26 290**

**Geltungsbereich**