


# Bebauungsplan 60/61 26 319

## Wohnquartier Turnerbund

## Anlage

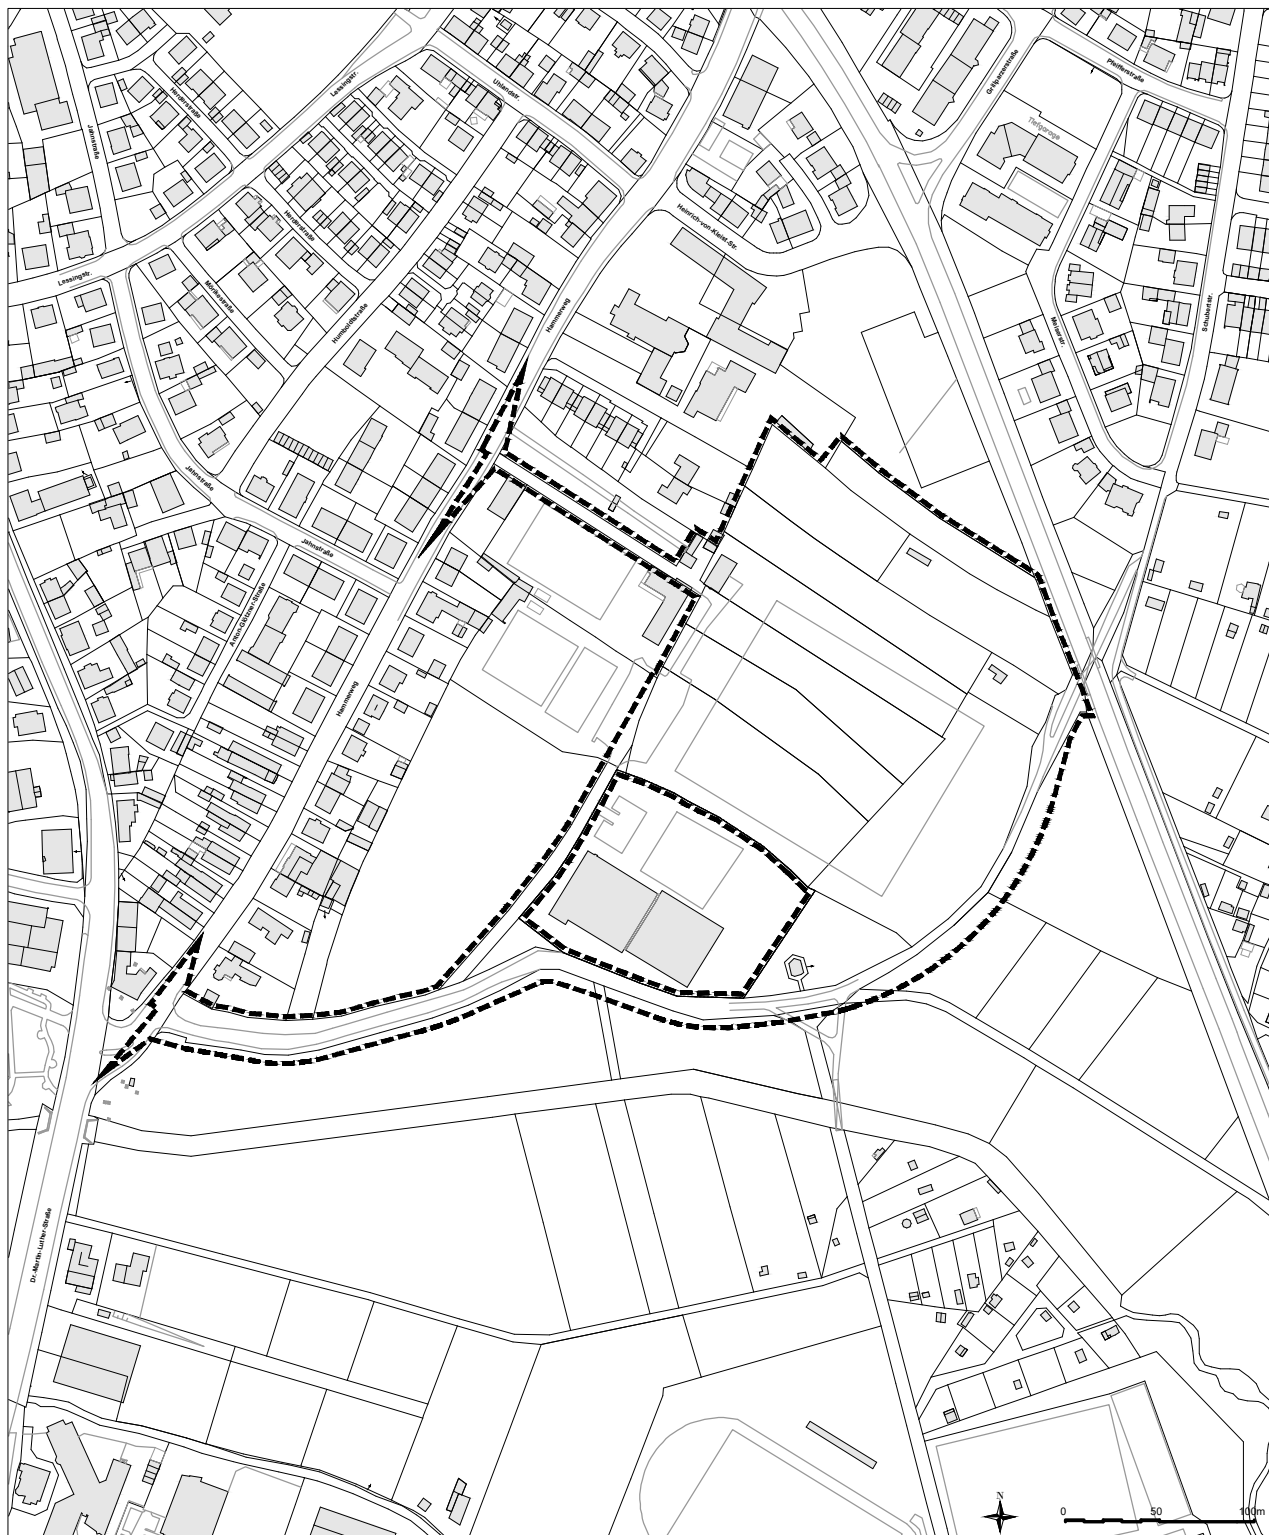

Bebauungsplan 60/61 26 319

Geltungsbereich 

Stadtplanungsamt Weiden i.d.OPf. 19.11.2020.wn