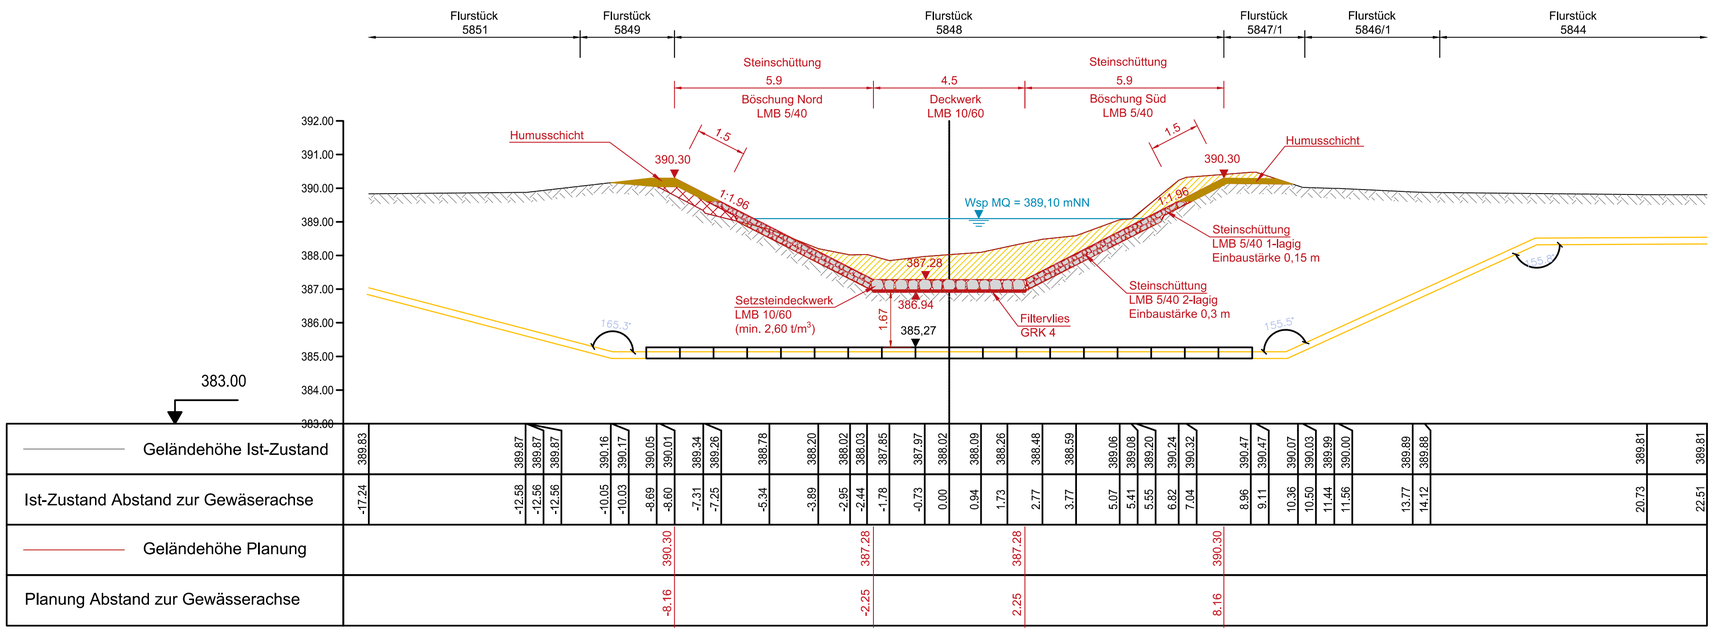

[1] Vermessung Schlimper, 2018

[2] Planung Verlegung Gasleitung Open Grid Europe (Quelle: Pdf-Format, erhalten vom WWA, Oktober 2018)

Zeichenerklärung:

Bestand:

- Bestand [1]
- Böschung
- Gewachsener Boden

Planung:

- Maßnahme

Versorgungsleitungen Netzgesellschaft GmbH (Ferngas) [2]:

- Ferngasleitung

VORABZUG

Koordinatensystem: DHDN 3 Degree Gauss Zone 4
Höhenbezugssystem: DHHN92 (Höhenstatus 160)

Darstellung der Flurkarte als Eigentumsnachweis nicht geeignet Nach ... Vervielfältigung, auch auszugsweise, nur mit Genehmigung des Herausgebers

Über Vorhandensein und ... angen hat sich der Auftragnehmer vor Baubeginn bei den zu ... zu informieren. Tangierende Versorgungsanlagen sind ... Versorgungsunternehmen freizulegen und zu sichern.

Nur zur Kalkulation bestimmt!
Nicht zur Ausführung freigegeben

Rev.	Art der Änderung:	Bearbeitet:	Geprüft:	Datum:
3				
2				
1				
0				

Auftraggeber:

Freistaat Bayern vertreten durch das
Wasserwirtschaftsamt Weiden
Am Langen Steg 5, 92637 Weiden in der Oberpfalz,
Tel. 0961/304-499, Fax 0961/304-400

Projekt:

Umbau Waldnaabdüker &
ökologische Aufwertung des Flutkanals in Weiden
- Ausführungsplanung -

Planbezeichnung:

Los 2 - Umbau Waldnaabdüker Bauleistungen
Schnitt Waldnaab (Gasleitung)

Vergabe-Nr.:	2016009A05	Projekt-Nr.:	wal1508336
Plan-/Anlage-Nr.:	C-1.4.5	Maßstab:	1 : 100

Blattgröße: 1753 x 297 mm
Gespeichert: 17.12.18 09:58:00 / Plotdatum: 18.12.18 09:01:11 szillat
K:\wal1508336\planung\02_acad\Ausfuehrung\Los2_Dueker\C_1-4-5_Schnitt_Waldnaab_Gasleitung.dwg / Layout: Schnitt Waldnaab Gasleitung