

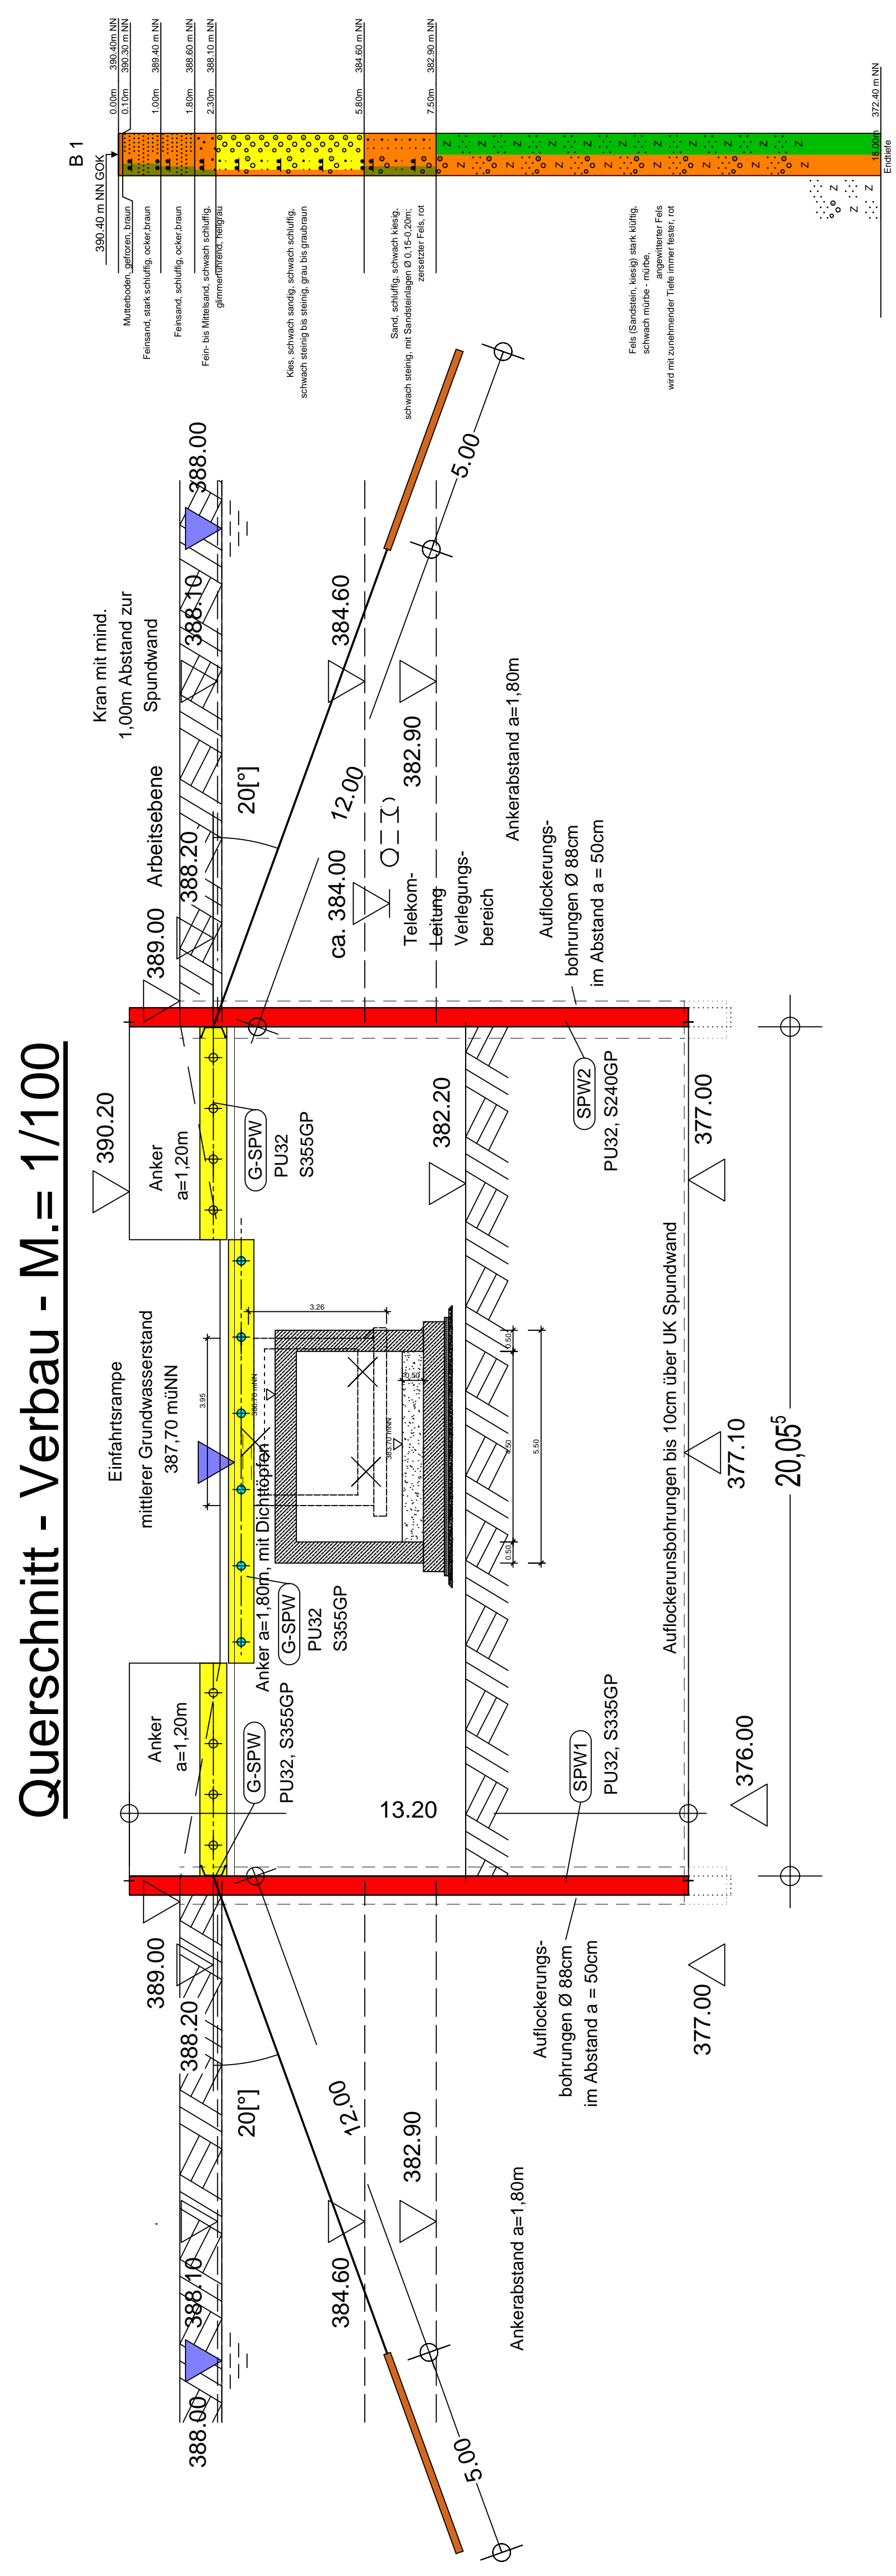


Positionsplan - Verbau - M.= 1/100

Grundriss - Verbau - M.= 1/100

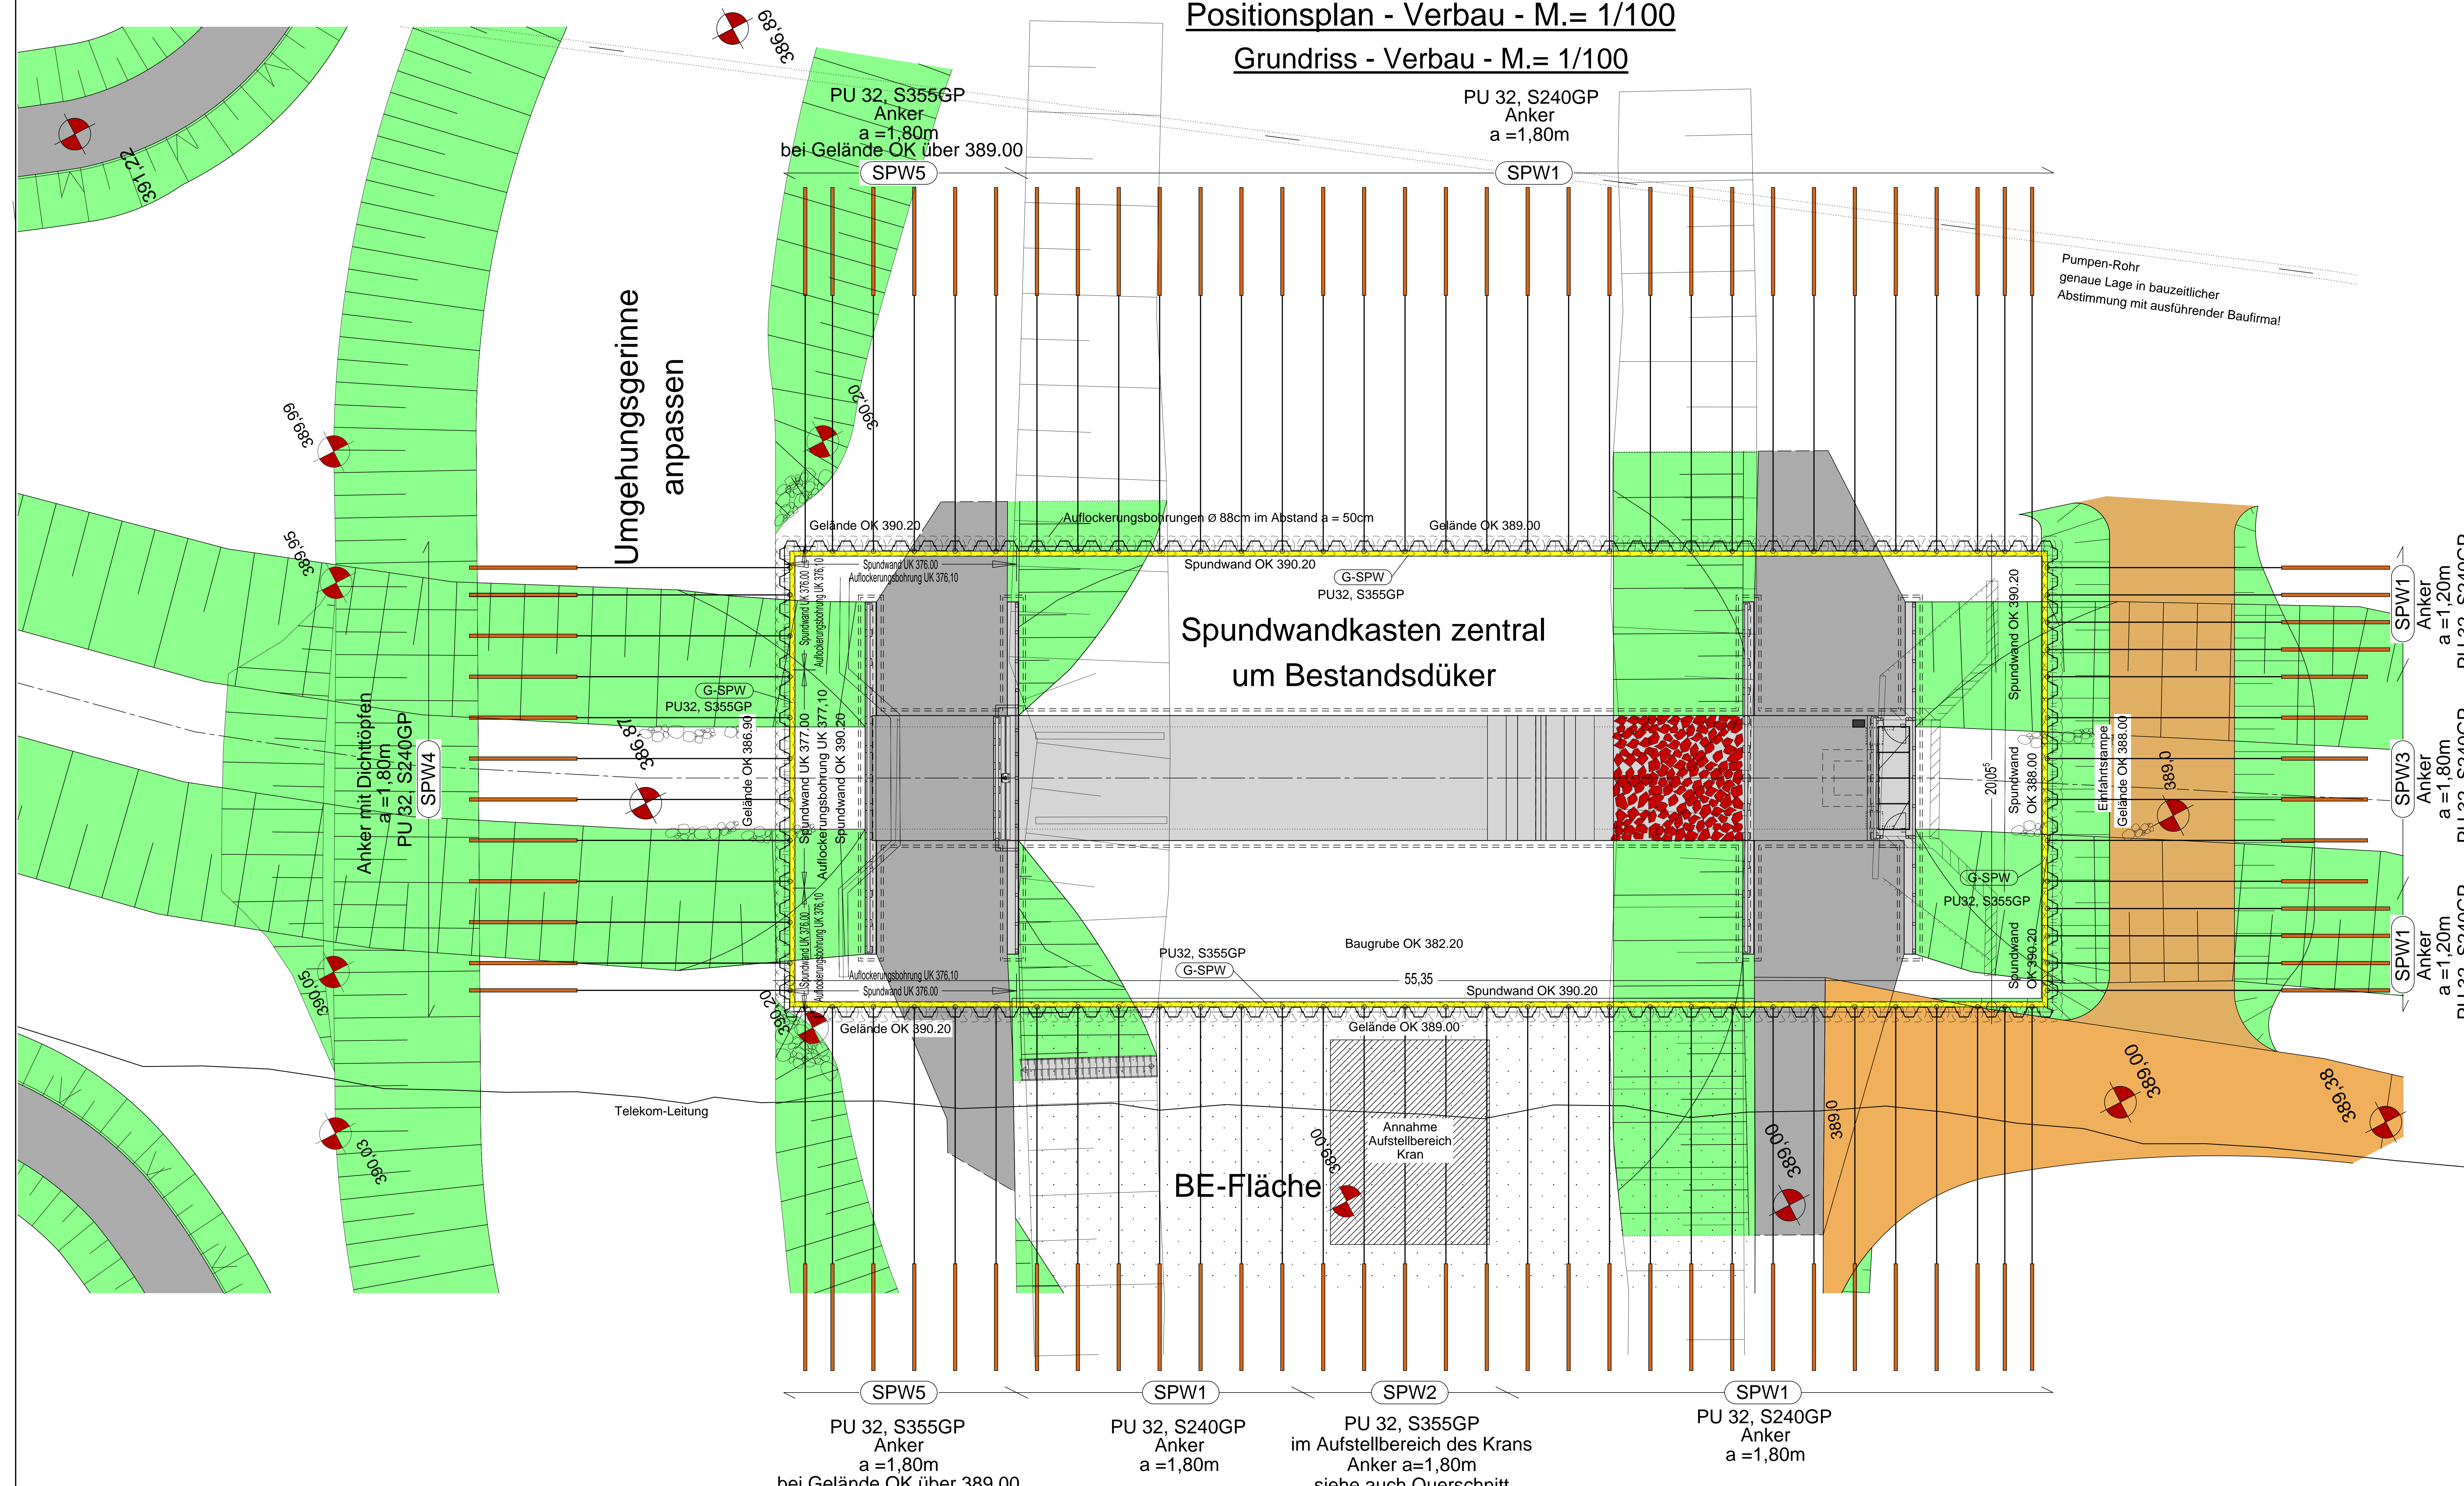

Längsschnitt - Verbau - M.= 1/100

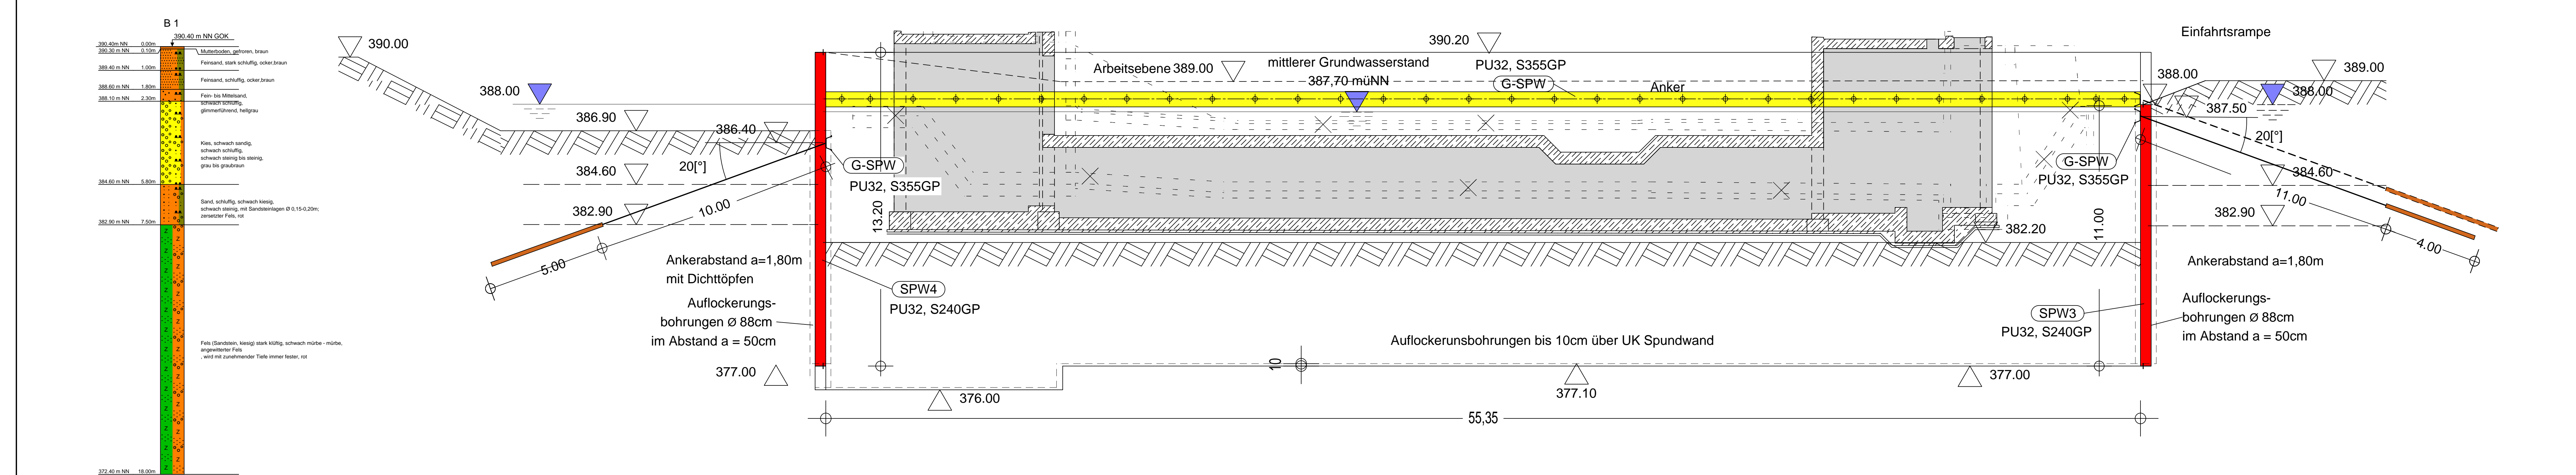

Änderungen			
Datum	Nr.	Text	Ursache
18.02.2019	01	Anpassung an LPL BZM Spundwand- und Geländehöhen, Lage Spundwandkasten, Aufl.-Bohrungen	Baum
22.02.2019	02	Aufl.-Bohrungen, Kranstellplatz, Ankermessungen und -Längen	Baum

PROJEKT:	Umbau Waldnaabdüker in Weiden	PROJEKTNUMMER:	4322
BAUHER:	Freistaat Bayern	Wasserwirtschaftsamt Weiden Amt Langen Weg 5 92637 Weiden in der Oberpfalz	
PLANGEGEBUNG:	Verbau	PLANNUMMER:	003-P03.b

Merkmal	bestellt	gezeichnet	Datum	GRUNDSÄTZLICH GELTENDE ENDSCHLÜSSELN UND VORGESCHRIFTEN
1:100	S. Böh	09.01.18	18.02.2019	S. 01 "MERKHAFTEN REGELN DER BAUKUNST"
	S. Böh	09.01.18	22.02.2019	S. 02 "SAFTEIGE MASSSE UND VERANTWORTLICH ZU KONTROLLIEREN"
	S. Böh	09.01.18	22.02.2019	S. 03 "PLAN GELT NUR IN VERBINDUNG MIT DEN NEBENGEZEICHNETEN ZEICHNUNGEN"